



LOKALIZACJA:

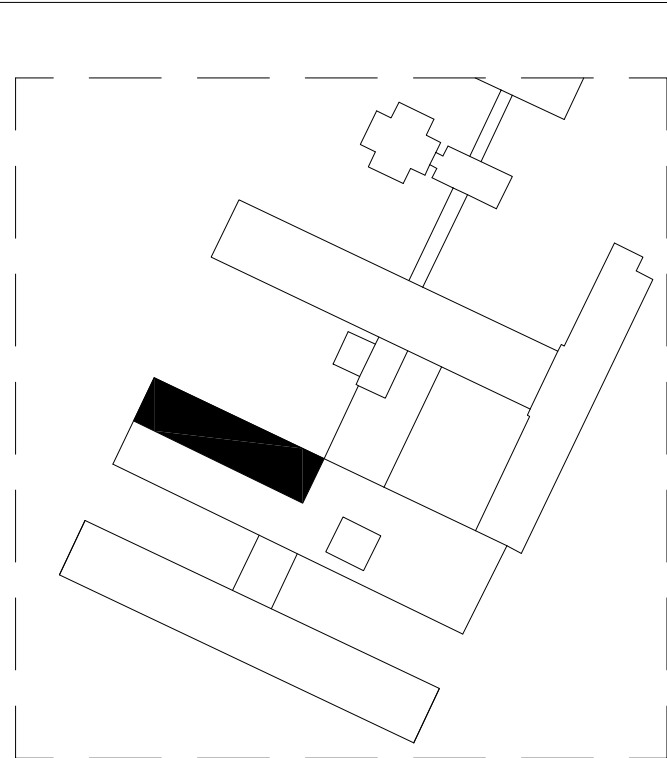

LEGENDA:

OKŁADZINY:

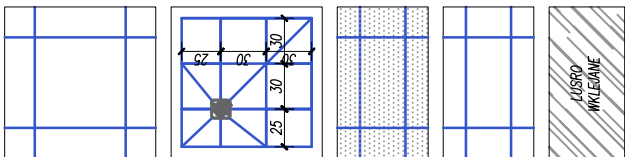

POSADZKA, PŁYTKI CERAMICZNE SZARE 60x60
ANTYPOŚLIZGOWOŚĆ R10. REKTYFIKOWANE.
FUGA KOLOR JAK PŁYTKI

POSADZKA, KORYTOWANIE POD NATRYSKIEM,
85x85, PŁYTKI CERAMICZNE SZARE 30x30
ANTYPOŚLIZGOWOŚĆ R10. REKTYFIKOWANE.
FUGA KOLOR JAK PŁYTKI

OKŁADZINA ŚCIAN
PŁYTKI CERAMICZNE 30x60cm, KOLOR
JASNY SZARY, FUGA JASNY SZARY,

OKŁADZINA ŚCIAN
PŁYTKI CERAMICZNE 30x60cm, KOLOR BIAŁY
FUGA BIAŁA,

LUSTRO WKLEJANE
WYMIARY WG RYSUNKU

PUNKT STARTOWY UKŁADANIA PŁYTEK

OPRAWA OŚWIETLENIOWA WG
PROJELEKTRYKI

MISKA USTĘPOWA
ODPŁYW PIONOWY

UMYWALKA, SZEROKOŚĆ 55cm,

ODPŁYW ZABEZPIECZONY PÓŁPOSTUMENTEM

MISKA USTĘPOWA DLA NIEPEŁNOSPRAWNYCH
ODPŁYW PIONOWY

UMYWALKA DLA NIEPEŁNOSPRAWNYCH,

SZEROKOŚĆ 55cm,

ODPŁYW ZABEZPIECZONY PÓŁPOSTUMENTEM

POJEMNIK NA RĘCZNIKI PAPIEROWE

KOSZ NA ŚMIECI, WISZĄCY LUB STOJĄCY,
50L, KOLOR BIAŁY

POJEMNIK NA MYDŁO W PŁYNIE, ŁOKIOWY

PODAJNIK PAPIERU TOALETOWEGO

KOSZ NA ODPADKI, 20L
KOLOR BIAŁY


POCHWYT DLA NIEPEŁNOSPRAWNYCH STAŁY
KOLOR BIAŁY

POCHWYT DLA NIEPEŁNOSPRAWNYCH L50x70



KRZESIELKO SKŁADANE POD NATRYSK
DLA NIEPEŁNOSPRAWNYCH KOLOR BIAŁY

LUSTRO UCHYLENE PRZEZNACZONE DLA
ŁAZIENEK DLA NIEPEŁNOSPRAWNYCH


WYPOSAŻENIE:

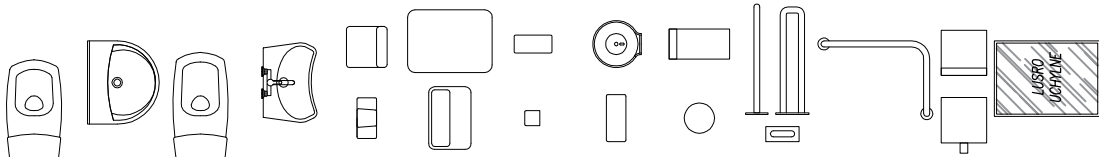


ROZWIINIĘCIA ŚCIAN POMIESZCZENIE 6/29, SKALA 1:50

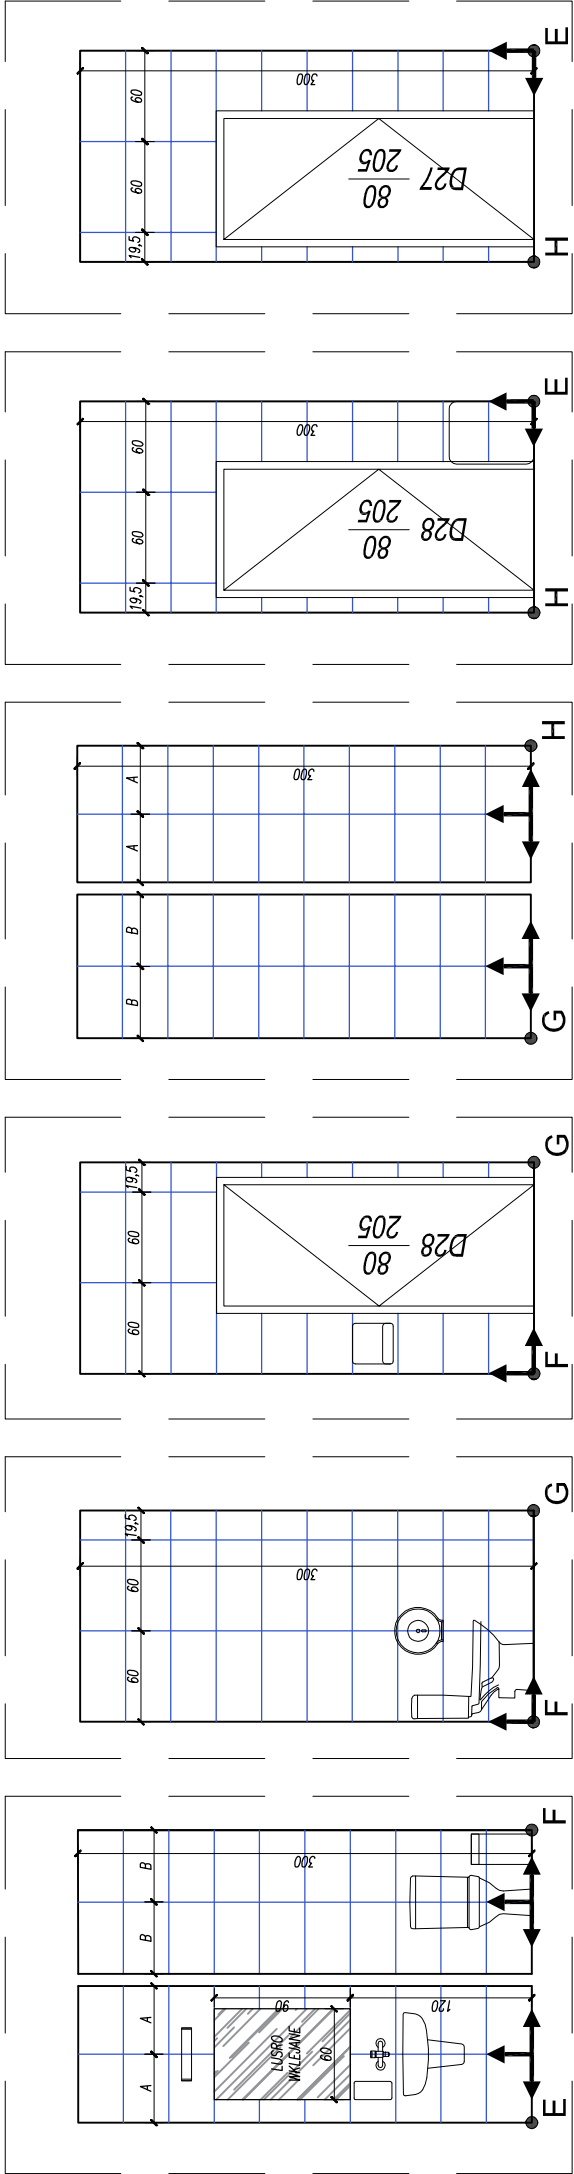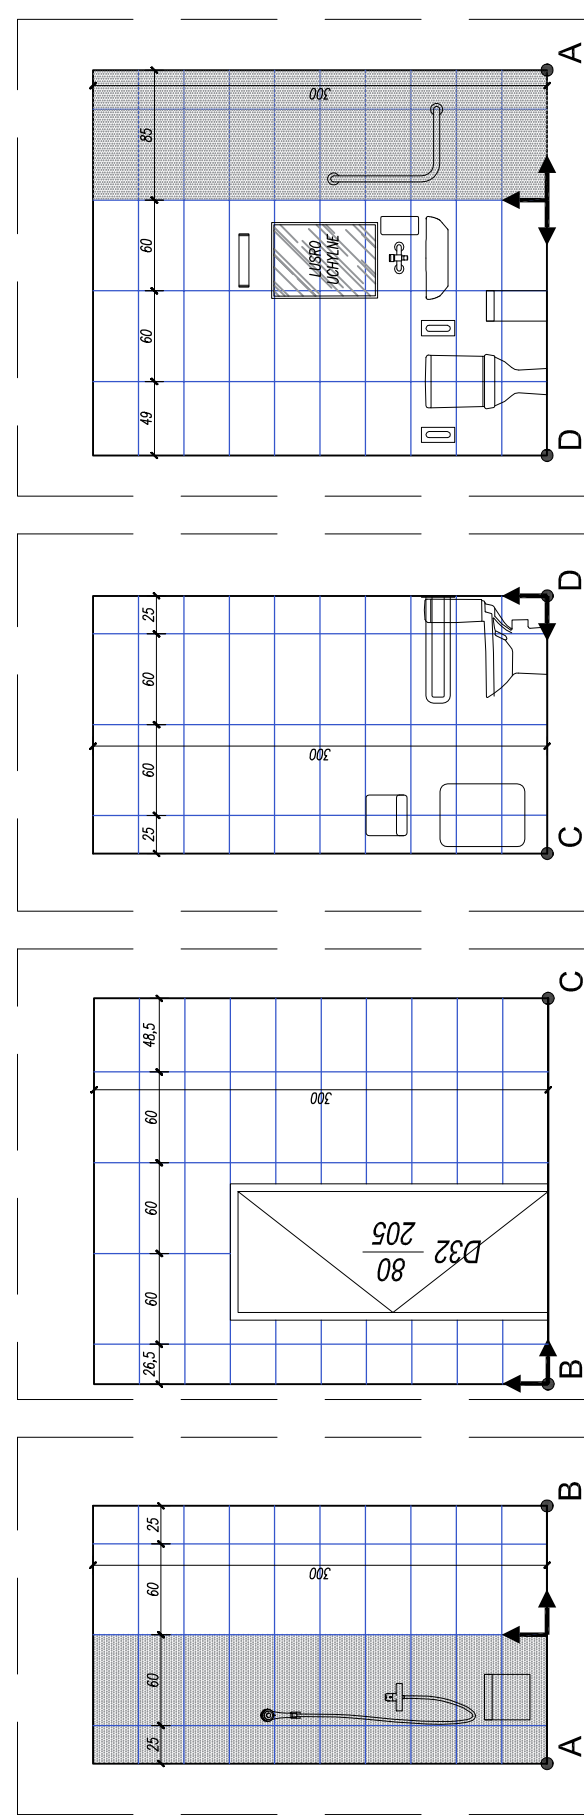

ROZWIINIĘCIA ŚCIAN POMIESZCZENIE 6/25, SKALA 1:50

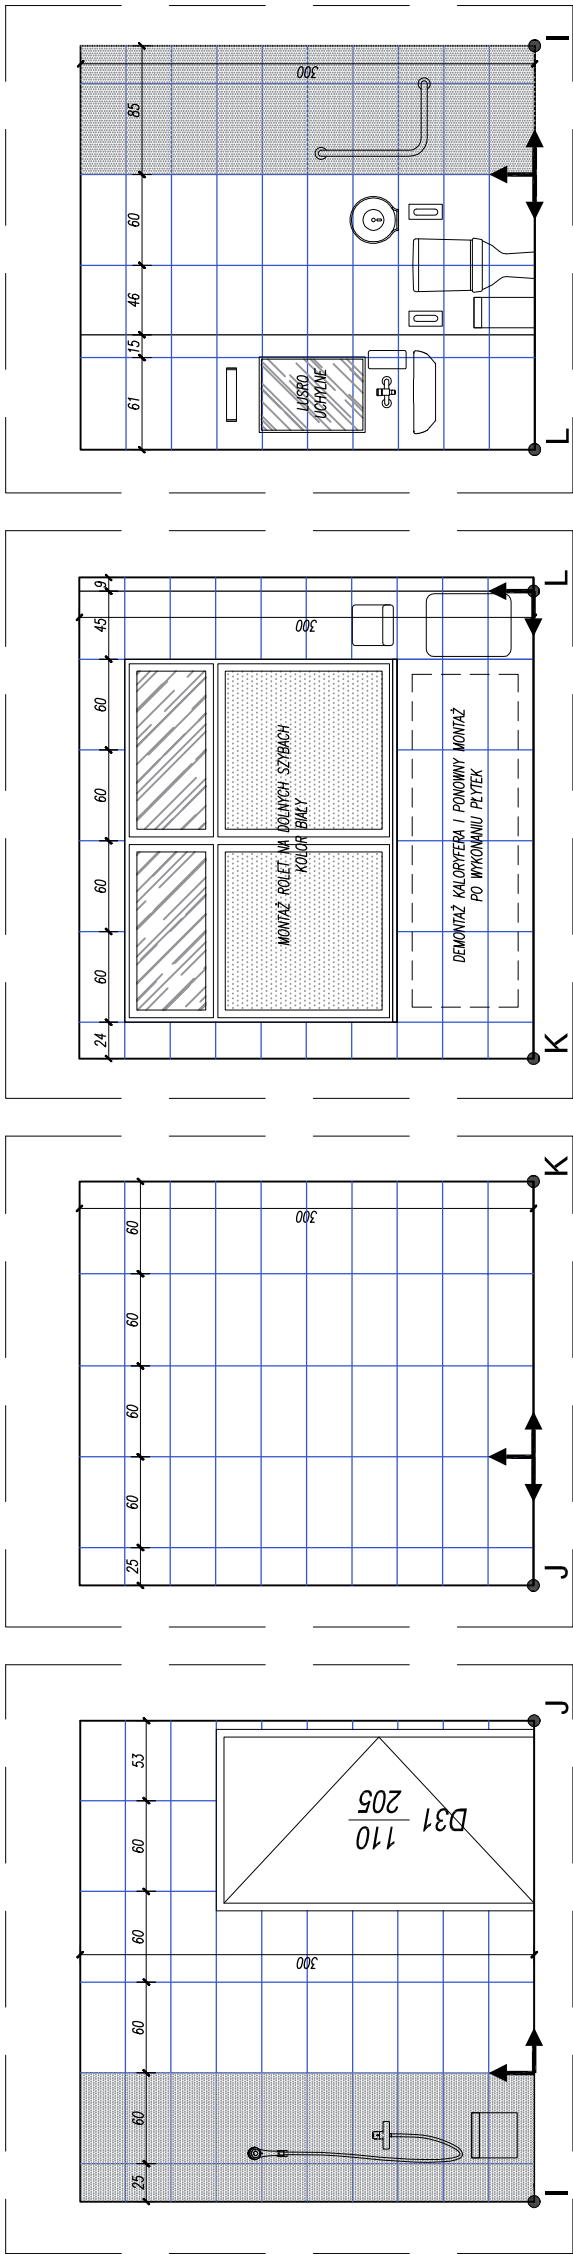

ROZWIINIĘCIA ŚCIAN POMIESZCZENIE 6/28, SKALA 1:50

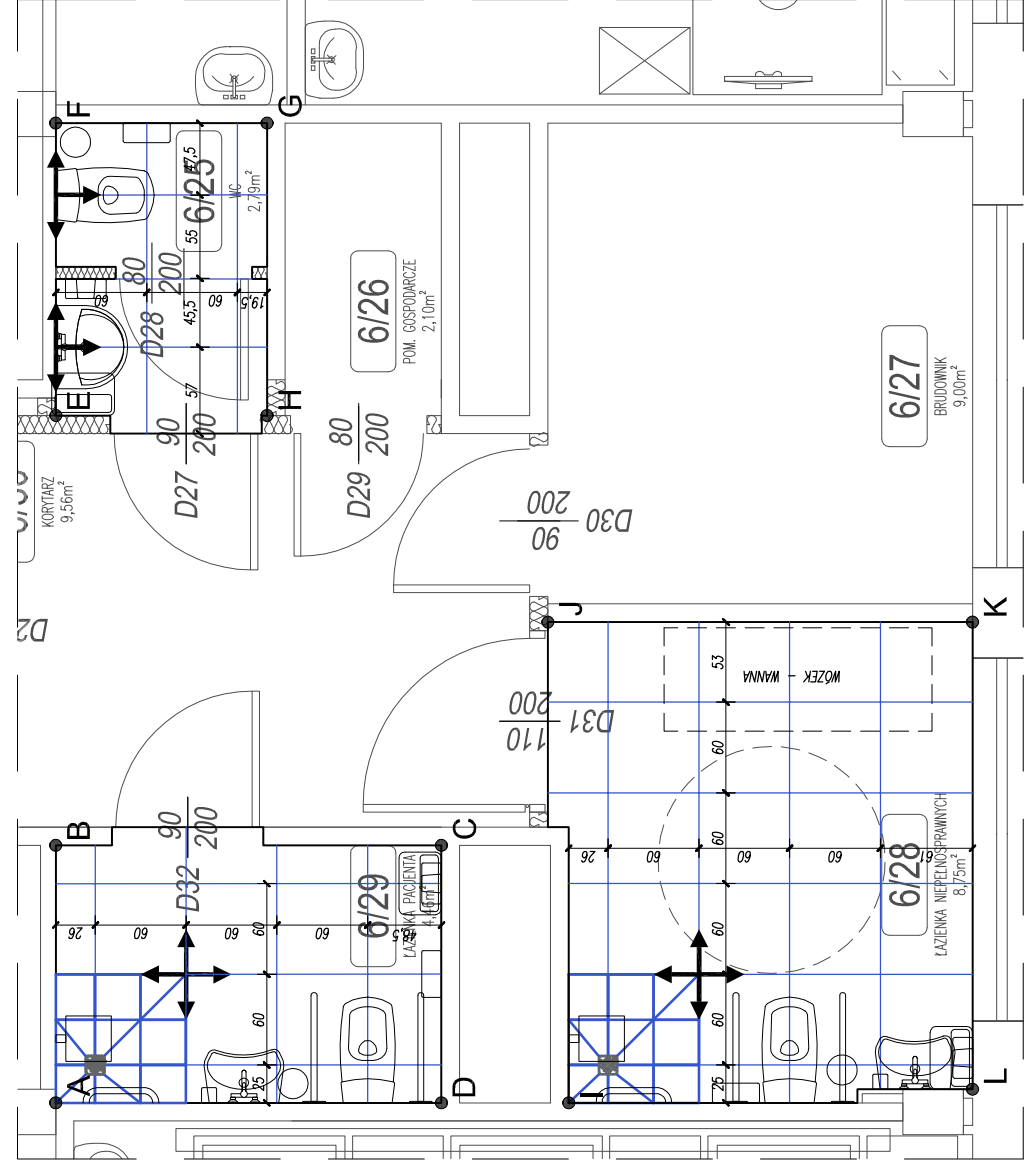

RZUT, SKALA 1:50

- UWAGI SZCZEGÓŁOWE:
1. NA ETAPIE WYMIANY INSTALACJI WOD-KAN DOKONAĆ W RAZIE MOŻLIWOŚCI KOREKTY USTYTUOWANIA ELEMENTÓW PODJĘĆ INSTALACYJNYCH POD URZĄDZENIA
 2. UKŁAD OPRAW OŚWIETLENIOWYCH SUFITOWYCH WG PROJEKTU ELEKTRYKI. UKŁAD OPRAW NAD LUSTRAMI - SYMETRYCZNIE WZGLĘDEM OSI LUSTRA.
 3. ARMATURA I BIAŁY MONTAŻ - ZGODNIE Z PROJEKTEM BRANŻY SANITARNEJ
 4. MONTAŻ POCHWYTÓW I PORĘCZY ZGODNIE Z ZASADAMI ERGONOMII
 5. WARSTWY POSADZKOWE W NATRYSKU WG DETALU TLT-A NA RYSUNKU TLT-1



Mako consulting
ul. Peowieków 9/27
22-400 Zamość
NIP: 825-211-39-89
www.makosne.pl

INWESTOR:	SAMODZIELNY PUBLICZNY SZPITAL WOJEWODZKI IM. PAPIEŻA JANA PAWAŁA II W ZAMOŚCIU AL. JANA PAWAŁA II 10, 22-400 ZAMOŚĆ
LOKALIZACJA:	DZIAŁKI EWID. NR: 84/7, 84/8 JEDNOSTKA EWID: 0001 MIASTO ZAMOŚĆ OBRĘB: 0001 MIASTO ZAMOŚĆ
TYTUŁ OPRACOWANIA:	DOKUMENTACJA PROJEKTOWA NA REALIZACJĘ PROJEKTU PN - UTWORZENIE WZORCOWEGO OŚRODKA KOMPLEKSOWEJ OPIEKI NAD PACJENTAMI ZE SCHOROZENIAMI NEUROLOGICZNO - NEUROCHIRURGICZNYMI W SAMODZIELNYM PUBLICZNYM SZPITALU WOJEWODZKIM IM. PAPIEŻA JANA PAWAŁA II W ZAMOŚCIU.
TREŚĆ OPRACOWANIA:	PROJEKT BUDOWLANO-WYKONAWCZY VI PIĘTRA BLOKU A STRONA LEWA SANITARIATY - RYSUNEK WYKONAWCZY
PROJEKTANT	MGR INŻ. ARCH. M.BANDROWSKA
SPRAWDZAJĄCY	UAN-IL-4387/96/87
SPECJALNOŚĆ	ARCHITEKTONICZNA
DATA	15.05.2018
SKALA	1:50
NIP RYS	WT-1-403
W-1-403	

PODPIS: