

PLYTA ŻELBETOWA
ZBROJNIE DOLNE
SKALA 1:50/1:25

- ① 10#10 L=2,30m 230
② 13#10 L=1,82m 182
③ 25#10 L=1,84m 30
④ 6#10 L=5,91m 30
⑤ 6#10 L=5,27m 30
⑥ 30#10 L=0,54m 10
⑦ 4#10 L=0,72m 30
⑧ 4#10 L=1,50m 150
⑨ 4#10 L=1,00m 100
⑩ 4#10 L=0,60m 60
⑪ 17#10 L=0,95m 25

ZESAWIENIE STALI ZBROJNIOWEJ - PLYTA SIATKA DOLNA

Nr pręta	Średnica żebro [mm]	Długość [m]	sztuki [szt.]	Długość ogólna	
				A-IIIIN RB500W	10
1	10	2,30	10	23,0	
2	10	1,82	13	23,66	
3	10	1,84	53	97,52	
4	10	5,91	6	35,46	
5	10	5,27	6	31,62	
6	10	0,54	30	16,20	
7	10	0,72	4	2,88	
8	10	1,50	4	6,00	
9	10	1,00	4	4,00	
10	10	0,60	4	2,40	
11	10	0,95	17	16,15	
Długość ogólna wg średnic			m	258,89	
Masa jednostkowa			kg/m	0,617	
Masa całkowita wg średnic			kg	159,74	
Masa całkowita wg rodzaju stali			kg	159,74	

KONSTRUKCJA ŻELBETOWA:
BETON KONSTRUKCYJNY: B-25
BETON INNE: B10
STAL : AIIIIN, RB500W
OTULINA: 50mm

*spadek szlichty ustalić podczas prac budowlanych
I - dodatkowa odsadzka wykonana ze szlichty betonowej (5cm)
po wymiurowaniu kominów kanalizacji deszczowej


Nazwa i adres Właściciela:
Samodzielny Publiczny Szpital Wojewódzki
im. Papieża Jana Pawła II w Zamościu
ul. Aleja Jana Pawła II, 22-400 Zamość



Numer rysunku:

5

Tytuł rysunku: PLYTA ŻELBETOWA - ZBROJENIE DOLNE				Skala: 1 : 50 1 : 25
Imię i Nazwisko	Nr uprawnień	Branża	Data	Podpis
Sprawdzający inż. Ryszard Władysław	UANB-II-7342/67/92	budowlana		
Opracowujący inż. Staroń Damian		budowlana		

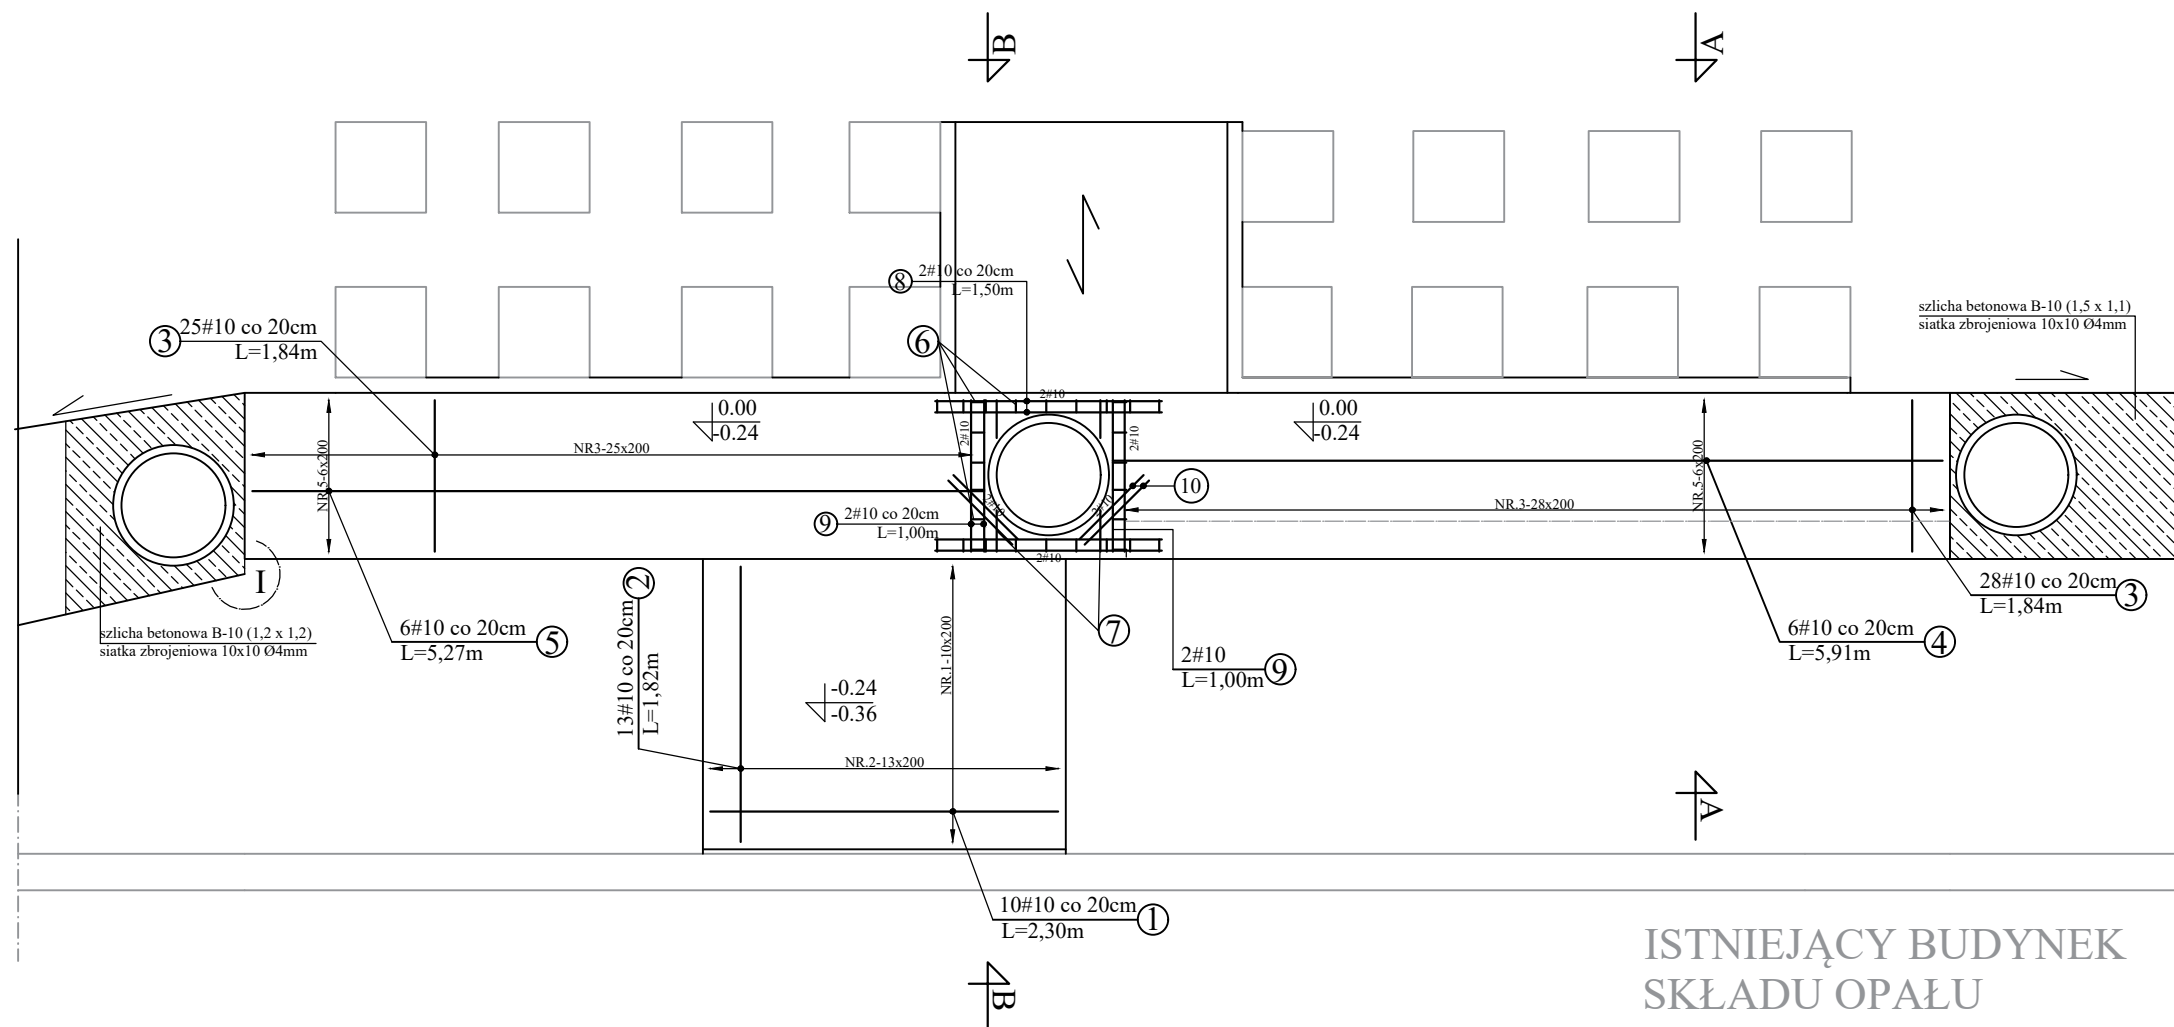

B-B
1:25

A-A
1:25

