
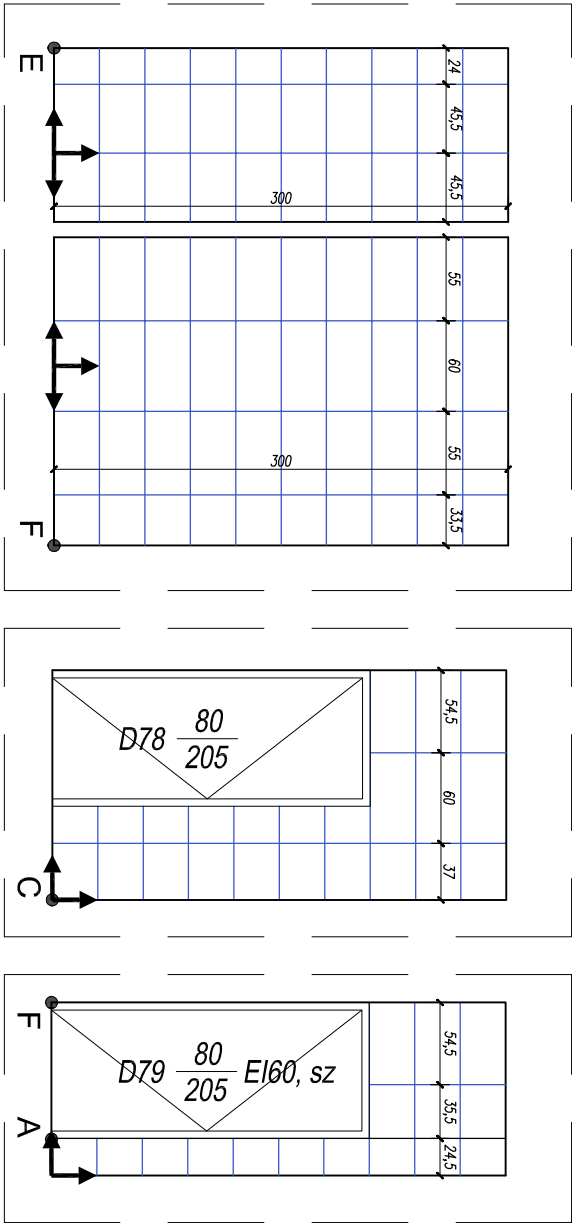



RZUT, SKALA 1:50

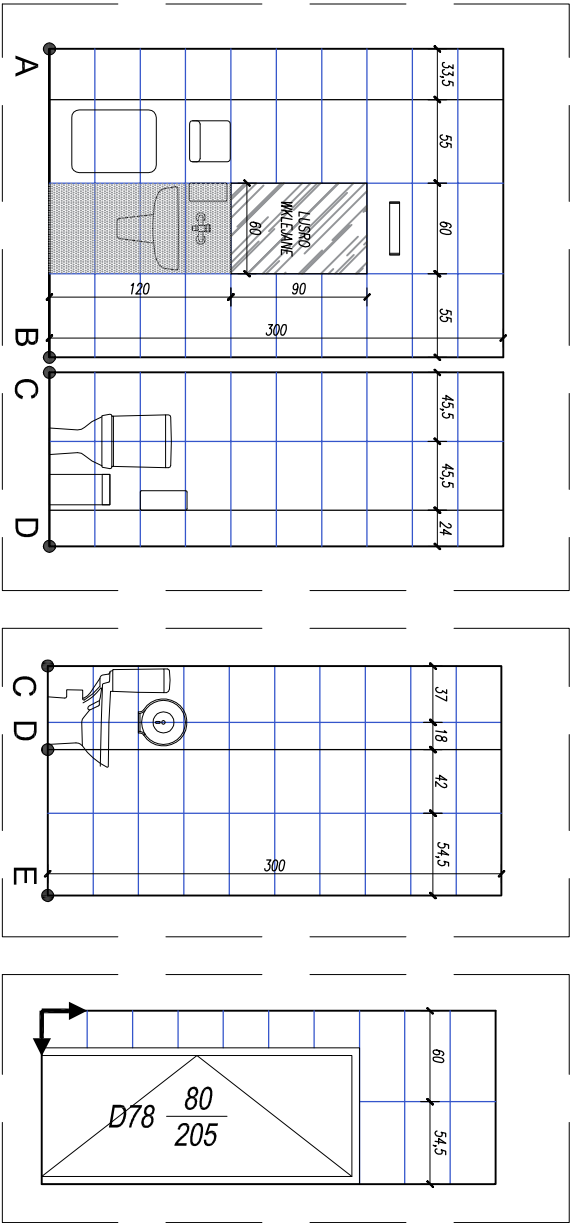


- UWAGI SZCZEGÓŁOWE:
- NA ETAPIE WYMIANY INSTALACJI WOD-KAN DOKONAĆ W RAZIE MOŻLIWOŚCI KOREKTY USTYTUOWANIA ELEMENTÓW PODJEŚĆ INSTALACYJNYCH POD URZĄDZENIA
 - UKŁAD OPRAW OŚWIETLENIOWYCH SUFITOWYCH WG PROJEKTU ELEKTRYKI. UKŁAD OPRAW NAD LUSTRAMI - SYMETRYCZNIE WZGLĘDEM OSI LUSTRA.
 - ARMATURA I BIAŁY MONTAŻ - ZGODNIE Z PROJEKTEM BRANŻY SANITARNEJ
 - MONTAŻ POCHWYTÓW I PORĘCZY ZGODNIE Z ZASADAMI ERGONOMII
 - WARSTWY POSADZKOWE W NATRYSKU WG DETALU TLT-1

LEGENDA:


OKŁADZINY:

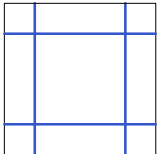

POSADZKA, PŁYTKI CERAMICZNE SZARE 60x60
ANTYPOŚLIZGOWOŚĆ R10. REKTYFIKOWANE.
FUGA KOLOR JAK PŁYTKI

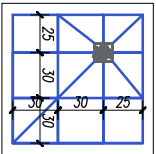

POSADZKA, KORYTOWANIE POD NATRYSKIEM,
85x85, PŁYTKI CERAMICZNE SZARE 30x30
ANTYPOŚLIZGOWOŚĆ R10. REKTYFIKOWANE.
FUGA KOLOR JAK PŁYTKI

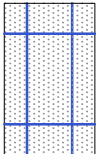


OKŁADZINA ŚCIAN
PŁYTKI CERAMICZNE 30x60cm, KOLOR
JASNYSZARY, FUGA JASNYSZARY,



OKŁADZINA ŚCIAN
PŁYTKI CERAMICZNE 30x60cm, KOLOR BIAŁY
FUGA BIAŁA,




LUSTRO WKLEJANE
WYMIARY WG RYSUNKU

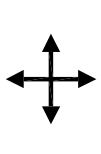

PUNKT STARTOWY UKŁADANIA PŁYTEK

OPRAWA OŚWIETLENIOWA WG
PROJEKTU ELEKTRYKI

WYPOSAŻENIE:

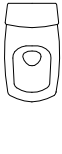


MISKA USTĘPOWA
ODPŁYW PIONOWY



UMYWALKA, SZEROKOŚĆ 55cm,
ODPŁYW ZABEZPIECZONY PÓŁPOSTUMENTEM



MISKA USTĘPOWA DLA NIEPEŁNOSPRAWNYCH
ODPŁYW PIONOWY

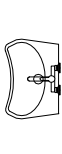

UMYWALKA DLA NIEPEŁNOSPRAWNYCH,
SZEROKOŚĆ 55cm,
ODPŁYW ZABEZPIECZONY PÓŁPOSTUMENTEM



POJEMNIK NA RĘCZNIKI PAPIEROWE




KOSZ NA ŚWIECI, WISZĄCY LUB STOJĄCY,
50L, KOLOR BIAŁY



POJEMNIK NA MYDŁO W PŁYNI, ŁOKIOWY



PODAJNIK PAPIERU TOALETOWEGO

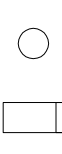


KOSZ NA ODPADKI, 20L
KOLOR BIAŁY



POCHWYT DLA NIEPEŁNOSPRAWNYCH STAŁY
KOLOR BIAŁY



POCHWYT DLA NIEPEŁNOSPRAWNYCH L50x70

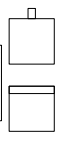


KRZESEŁKO SKŁADANE POD NATRYSK
DLA NIEPEŁNOSPRAWNYCH KOLOR BIAŁY




LUSTRO UCHYLENE PRZEZNACZONE DLA
ŁAZIENEK DLA NIEPEŁNOSPRAWNYCH

LOKALIZACJA:

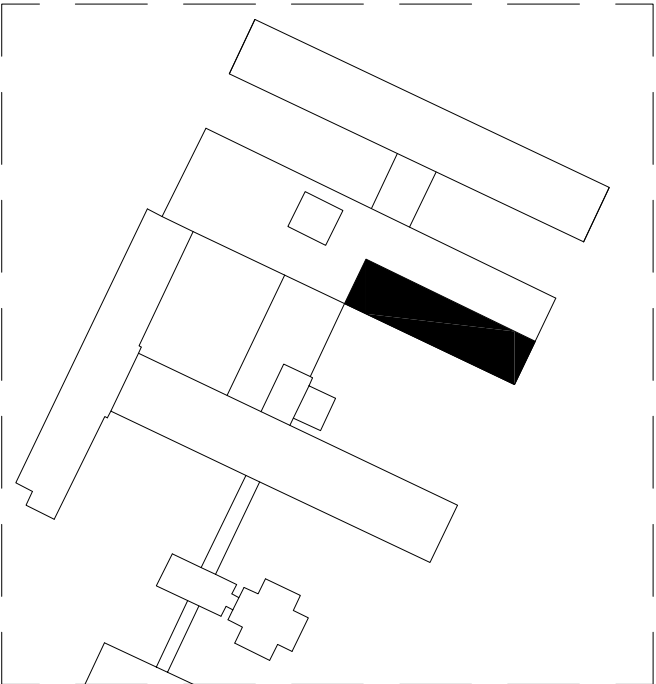

UWAGI OGÓLNE:

- NA PODSTAWIE PROJEKTU WYKONAWCZEGO NALEŻY OPRACOWAĆ NIEZBEDNE PROJEKTY WARSZTATOWE. PODCZAS REALIZACJI NALEŻY POSLUGIWAC SIĘ ZASADAMI SZTUKI BUDOWLANEJ I WIEDZĄ TECHNICZNĄ.
- PROJEKT NALEŻY ROZPATRYWAĆ ŁĄCZNIE Z OPISAMI, ZESTAWIENIAMI I SPECYFIKACJAMI, ORAZ WSZELKIMI MATERIAŁAMI TOWARZYSZĄCYMI PROJEKTOWI.
- WSZYSTKIE ELEMENTY POWINNY ODPOWIADAĆ PRZEPISOM P.POŻ. ORAZ SPEŁNIAĆ WYMAGANIA BEZPIECZEŃSTWA UŻYTKOWANIA ZAWARTE W PRZEPISACH TECHNICZNO-BUDOWLANYCH ORAZ W PRZEPISACH BHP.
- NALEŻY STOSOWAĆ ROZWIĄZANIA SYSTEMOWE I PRODUKTY POSIADAJĄCE WSZELKIE WYMAGANE PRZEZ PRZEPISY APROBATY, ATYSTY I DOPUSZCZENIA.
- WSZYSTKIE ELEMENTY METALOWE ZABEZPIECZYĆ ATYKOROZYJNIE.
- WSZELKIE WYMIARY NALEŻY SPRAWDZIĆ NA BUDOWIE.**
- WYPOSAŻENIE POMIESZCZEN W PROJEKTU TECHNOLOGI

 <p>Mako consulting ul. Pecowicków 9/27 22-400 Zamość NIP:825-211-39-89 www.makiconsulting.com.pl</p>				
INWESTOR:	SAMODZIELNY PUBLICZNY SZPITAL WOJEWÓDZKI IM. PAPIEŻA JANA PAWAŁA II W ZAMOŚCIU AL. JANA PAWAŁA II 10, 22-400 ZAMOŚĆ			
LOKALIZACJA:	DZIAŁKI EWID. NR: 84/7, 84/8 JEDNOSTKA EWID.: 0001 MIASTO ZAMOŚĆ OBRĘB: 0001 MIASTO ZAMOŚĆ			
TYTUŁ OPRACOWANIA:	DOKUMENTACJA PROJEKTOWA NA REALIZACJĘ PROJEKTU PN „UTWORZENIE WZORCOWEGO OŚRODKA KOMPLEKSOWEJ OPIEKI NAD PACJENTAMI ZE SCHOROZENIAMI NEUROLOGICZNO - NEUROCHIRURGICZNYMI W SAMODZIELNYM PUBLICZNYM SZPITALU WOJEWÓDZKIM IM. PAPIEŻA JANA PAWAŁA II W ZAMOŚCIU”.			
TREŚĆ OPRACOWANIA:	PROJEKT BUDOWLANO-WYKONAWCZY VI PIĘTO BLOKU A - TOALETA DLA ODWIEDZAJĄCYCH RYSUNEK WYKONAWCZY	PODPIS:		
PROJEKTANT	MGR INŻ. ARCH. M.BANDROWSKA	192L.BOKK.2017		
SPRAWDZAJĄCY	MGR INŻ. ARCH. M.GMŹYŻ	UAN-H-8387/96/87		
SPECJALNOŚĆ	ARCHITEKTONICZNA	DATA 15.05.2018	SKALA 1:50	NR RYS. W-TLT-1-02