



RZUT PIWNICY
SKALA 1:100

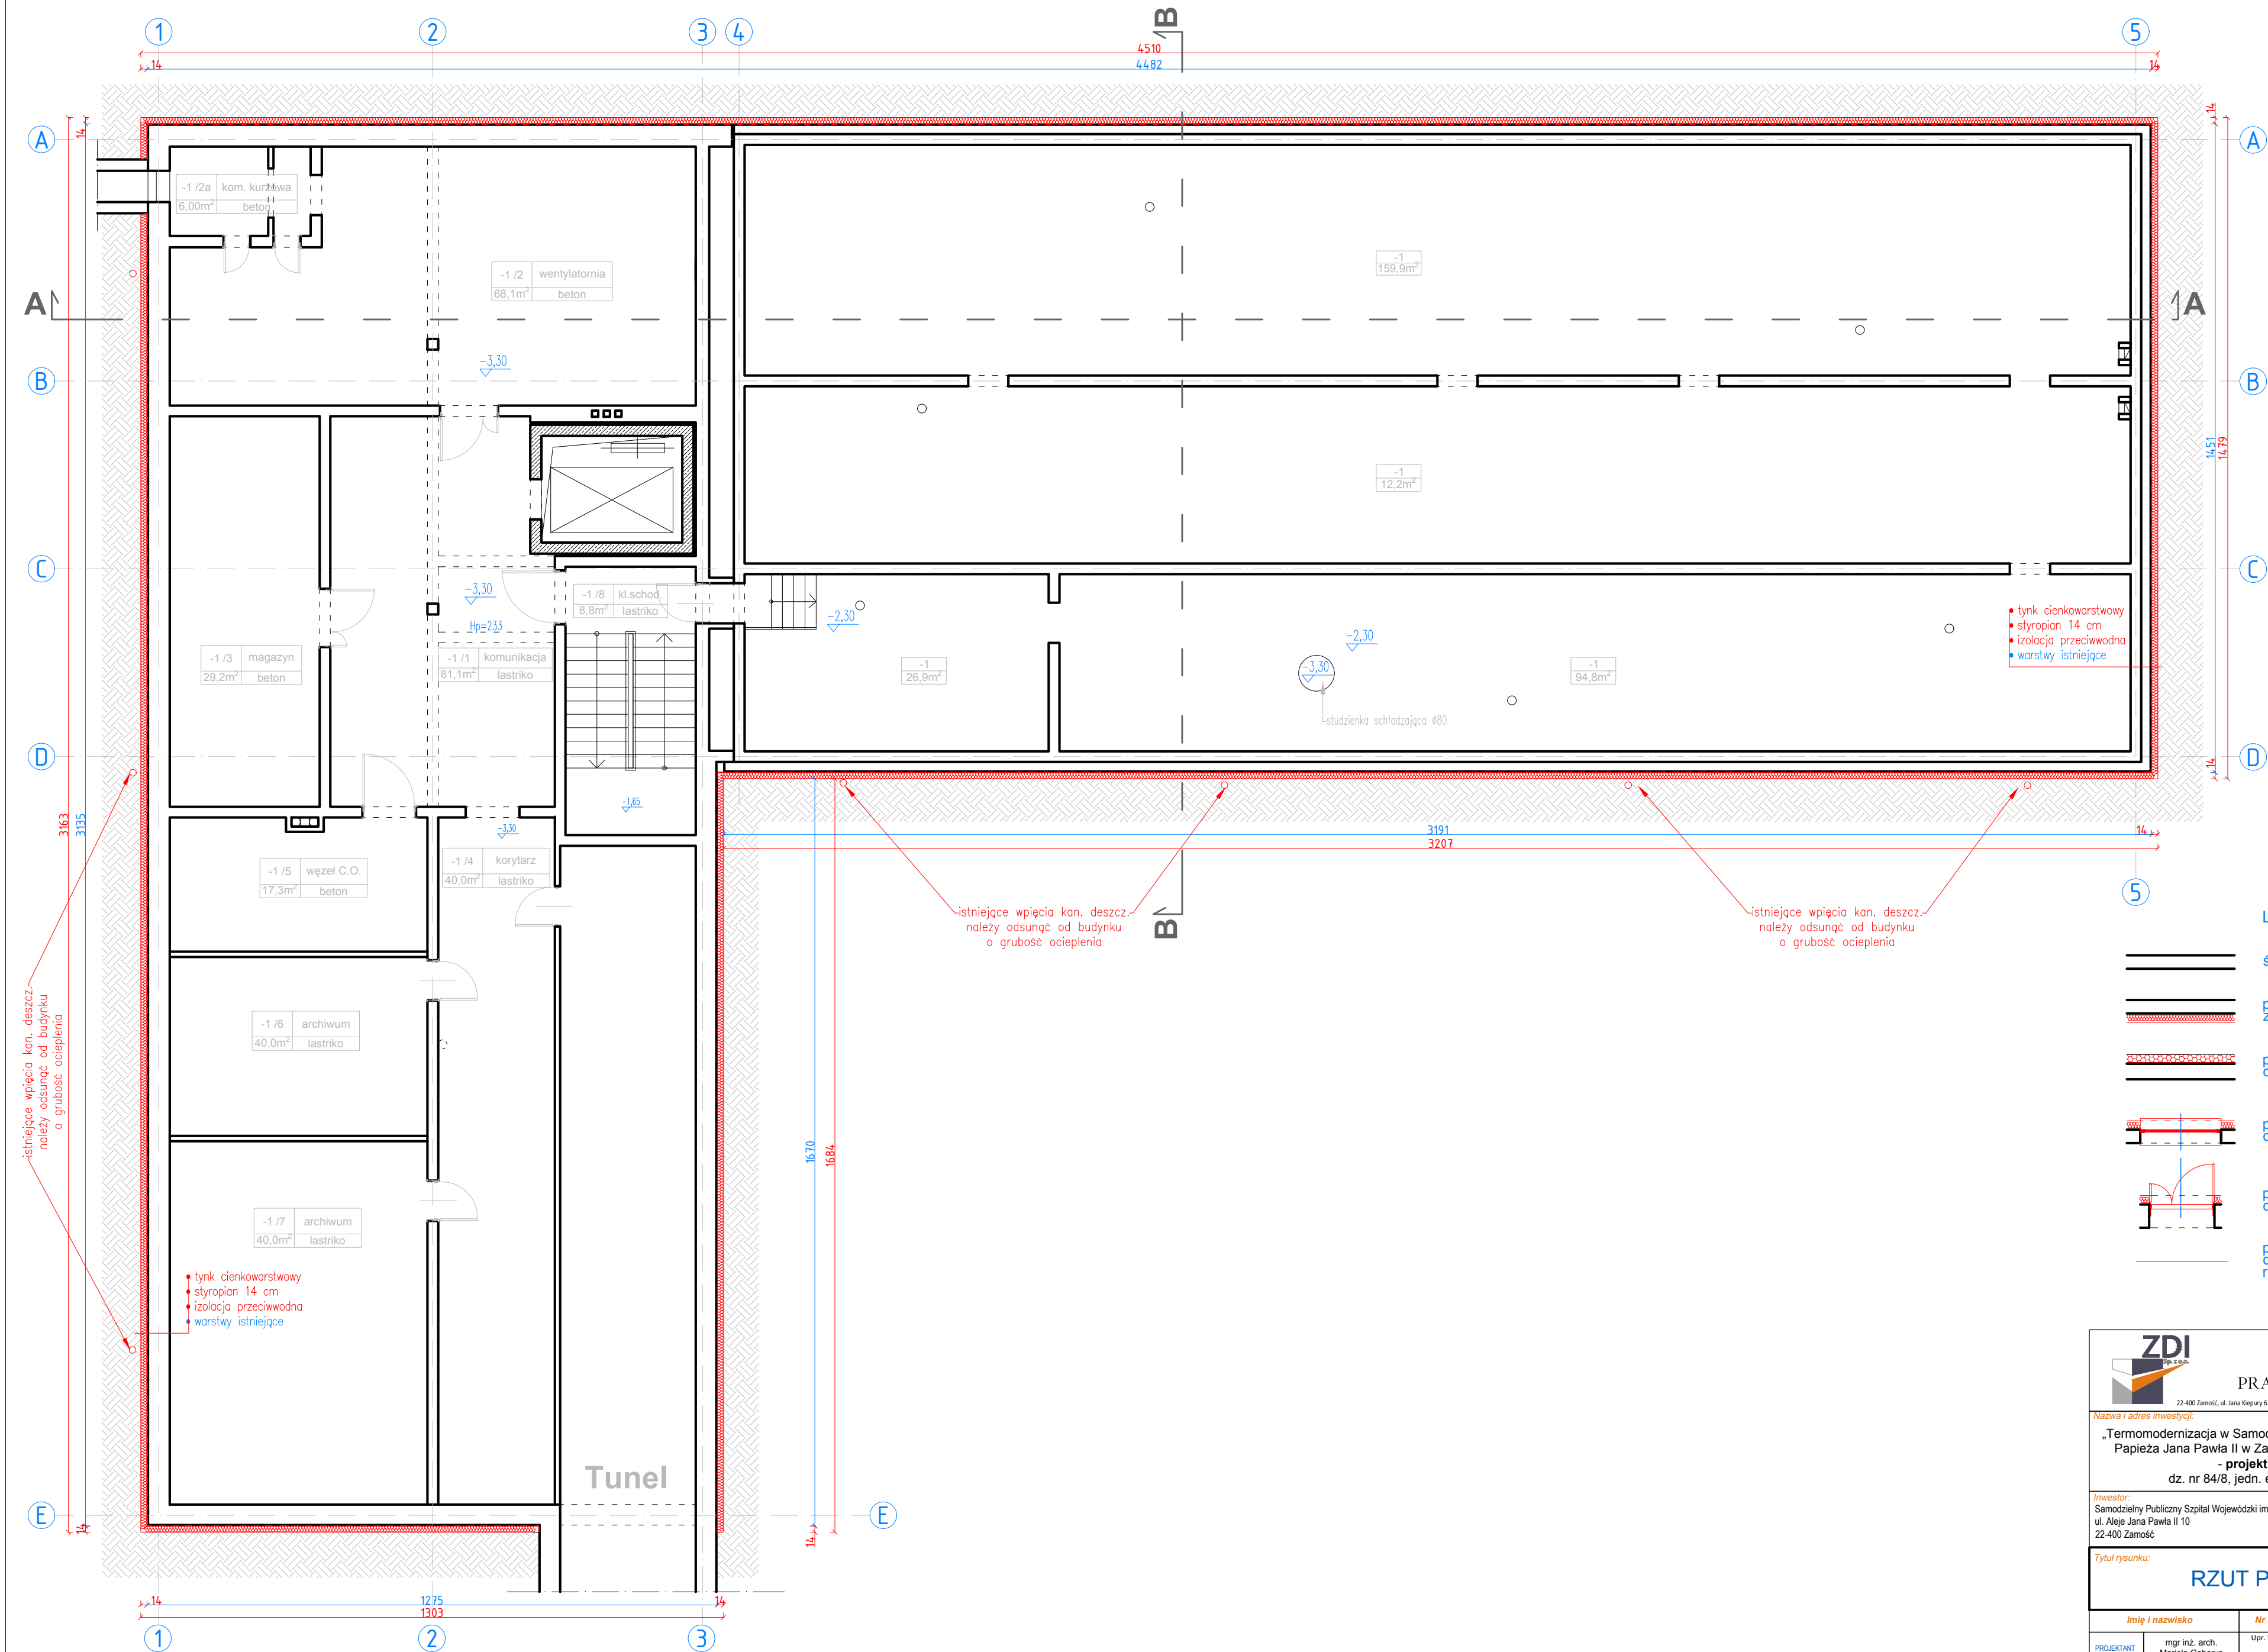

- LEGENDA
- ściany/ stropy istniejące
 - projektowane docieplenie ścian ze styropianu
 - projektowane docieplenie z granulatu celulozowego
 - projektowana stolarka okienna i parapety do wymiany
 - projektowana stolarka drzwiowa do wymiany
 - pozostałe elementy projektowane do wymiany: obróbki blacharskie, rynny, rury spustowe, drabiny



PRACOWNIA PROJEKTOWA

22-400 Zamość, ul. Jana Kiepury 6 tel. 84 639 20 55 fax 84 639 90 87 pracownia@zdi.com.pl www.pracownia.zdi.com.pl

Nazwa i adres inwestycji:

„Termomodernizacja w Samodzielnym Publicznym Szpitalu Wojewódzkim im. Papieża Jana Pawła II w Zamościu obiektów technicznych, medycznych”
- projekt budynku Patomorfologii
dz. nr 84/8, jedn. ewid. 066401_1, 01-Miasto Zamość

Investor:

Samodzielny Publiczny Szpital Wojewódzki im. Papieża Jana Pawła II
ul. Aljeje Jana Pawła II 10
22-400 Zamość

Stadium:

PW

Nr rys.

A1

Tytuł rysunku:

RZUT PIWNICY

Skala:

1:100

Imię i nazwisko	Nr uprawnień	Branża	Data	Podpis
mgr inż. arch. Mariola Geborys	Upr. bud. w spec. arch. do proj. b.o. 79/LB01A-OKK/2010	Architektura	3-2019	
mgr inż. arch. Patrycja Terlecka	asystent			
mgr inż. arch. Jolanta Radomska	Upr. bud. w spec. arch. do proj. b.o. 04/LOIA/03			