


RZUT DACHU BLOK "H" SKALA 1:100

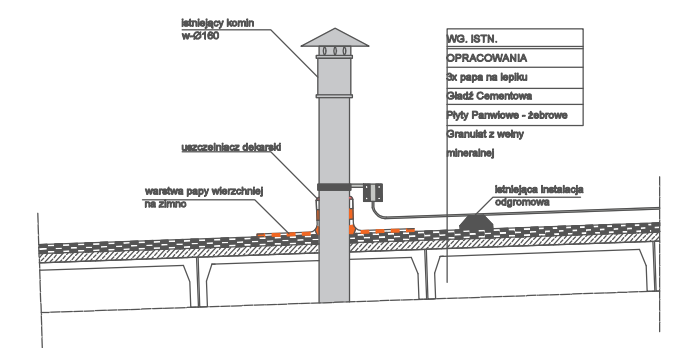

1/1d Wiatrołap
3,61m rakota

Zamawiający: Samodzielny Publiczny Szpital Wojewódzki im. Papieża Jana Pawła II w Zamościu	Numer ewidencyjny
Obiekt: Koncepcja – Stacja Dializ	Studium: KONCEPCJA
Nazwa rysunku: Rzut DACHU	Branża: TECHNOLOGIA
	Skala