


**RZUT PARTERU**  
**BUDYNEK WOLNOSTOJĄCY BLOK H**  
**SKALA 1:100**

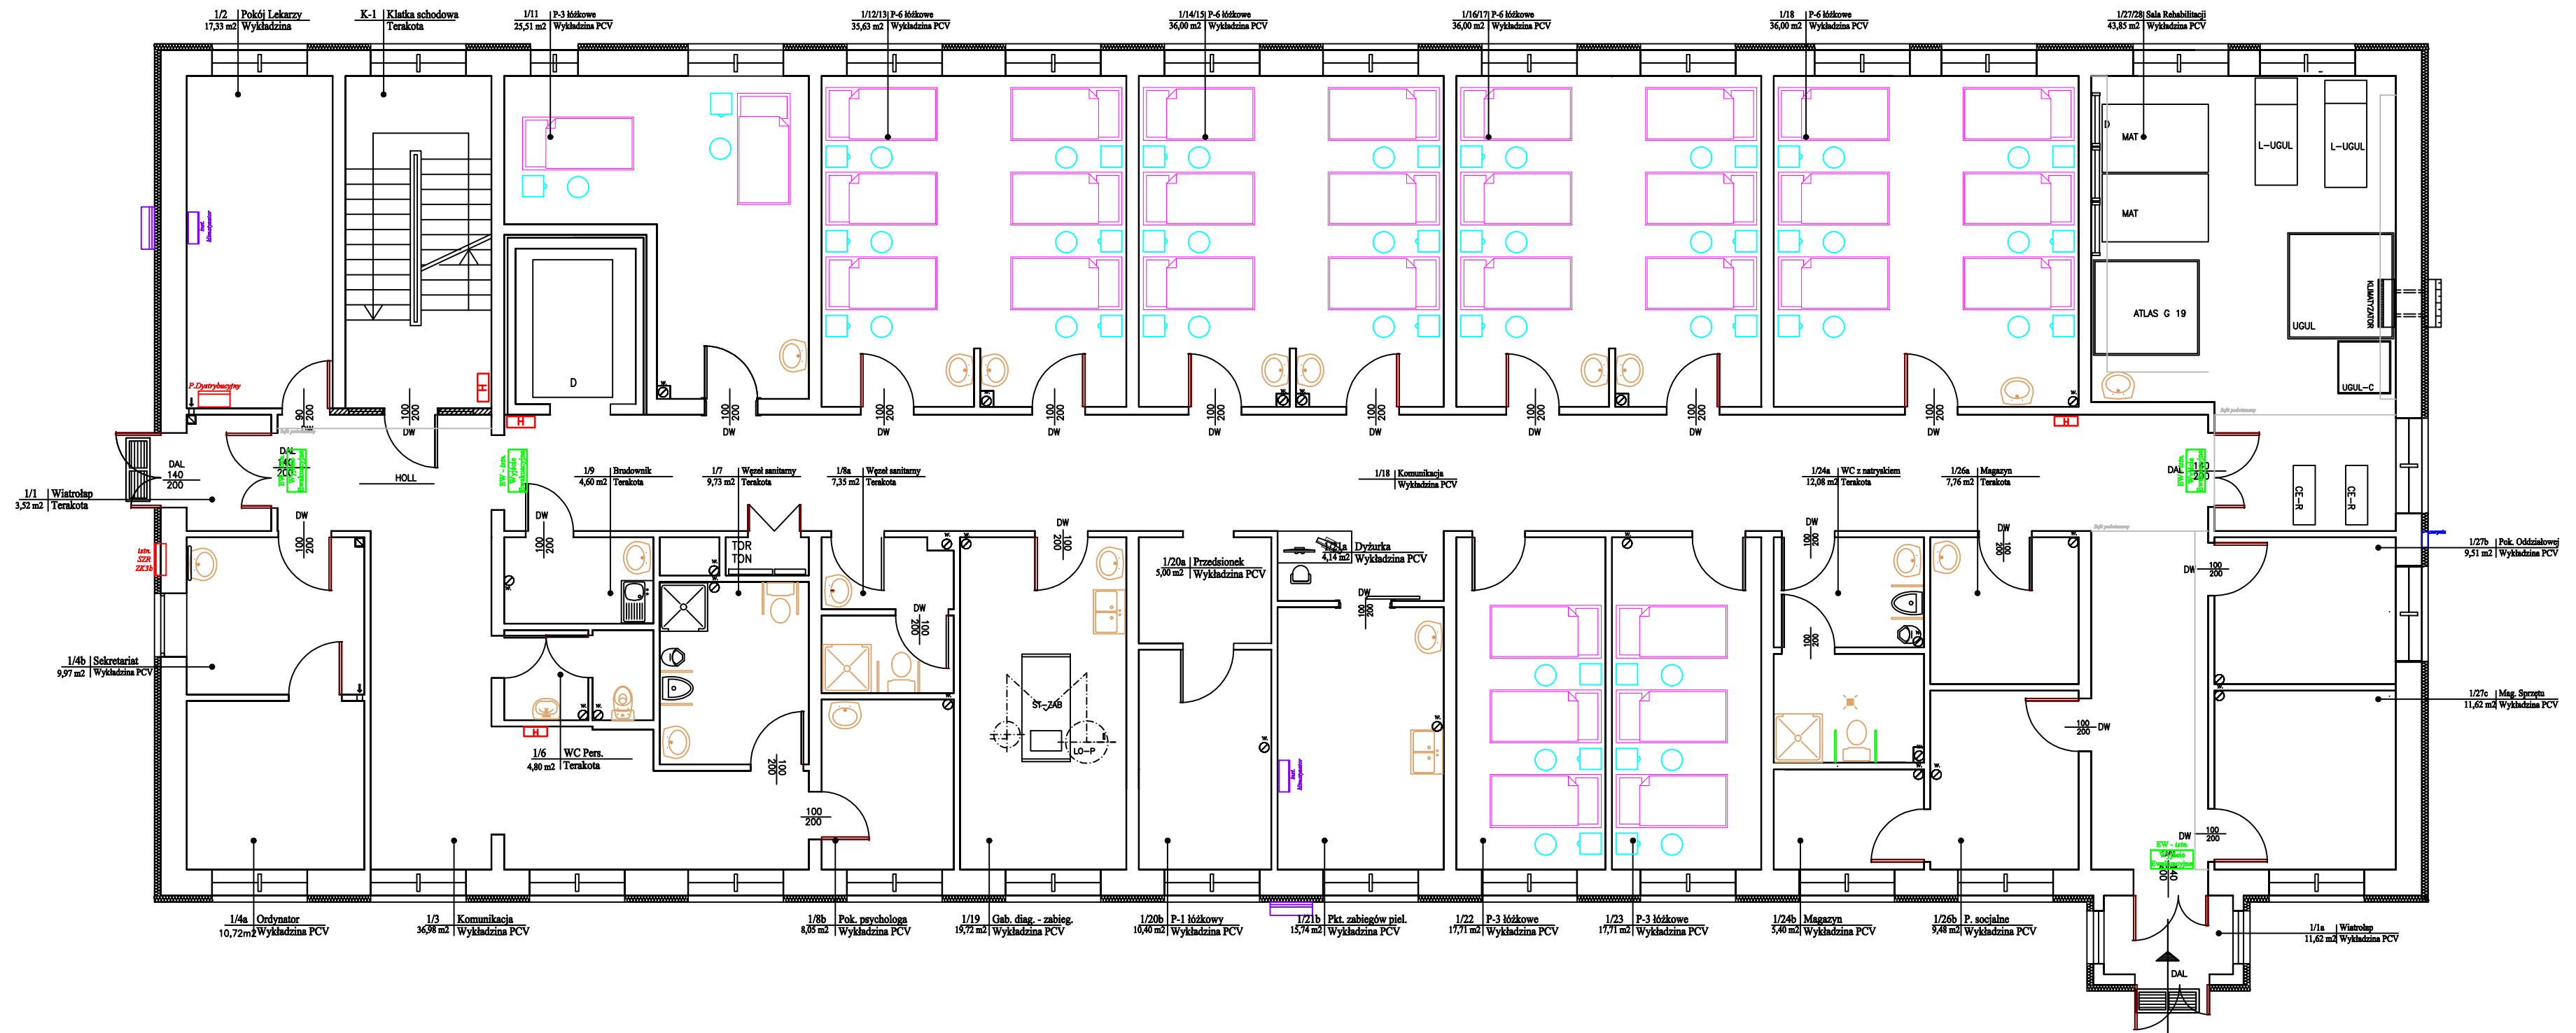

Zamawiający: Samodzielny Publiczny Szpital Wojewódzki im. Papieża Jana Pawła II w Zamościu	Numer ewidencyjny
Obiekt: <b>Blok H</b>	Studium: -
Nazwa rysunku: Rzut parteru – ISTN.	Branża: TECHNOLOGIA
	Skala