


# RZUT DACHU BLOK "H" SKALA 1:100

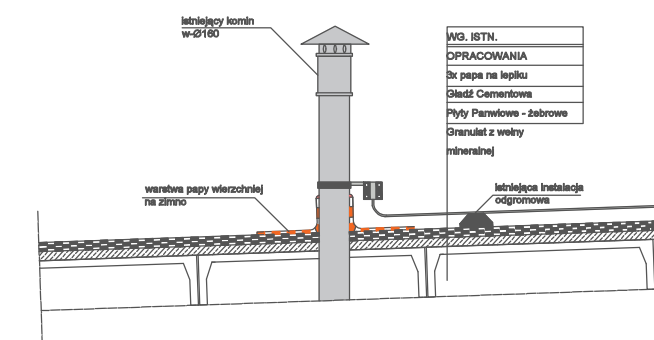

1/1d Wiatrołap  
3,61m rakota

Zamawiający: Samodzielny Publiczny Szpital Wojewódzki im. Papieża Jana Pawła II w Zamościu	Numer ewidencyjny
Obiekt: <b>blok H</b>	Studium: KONCEPCJA
Nazwa rysunku: Rzut DACHU	Branża: TECHNOLOGIA
	Skala