


- UWAGI OGÓLNE:
- A. NA PODSTAWIE PROJEKTU MODERNIZACJI NALEŻY OPRACOWAĆ NIEZBEDNE PROJEKTY WARSZTATOWE. PODCZAS REALIZACJI NALEŻY POSLUGIWAC SIĘ ZASADAMI SZTUKI BUDOWLANEJ I WIEDZĄ TECHNICZNĄ.
 - B. PROJEKT NALEŻY ROZPATRYWAĆ ŁĄCZNIE Z OPISAMI, ZESTAWIENIAMI I SPECYFIKACJAMI, ORAZ WSZELKIMI MATERIAŁAMI TOWARZYSZĄCYMI PROJEKTOWI. WSZYSTKIE ELEMENTY POWINNY ODPOWIADAĆ PRZEPISOM I P.O.Z. ORAZ SPEŁNIAĆ WYMAGANIA BEZPIECZEŃSTWA UŻYTKOWANIA ZAWARTE W PRZEPISACH TECHNICZNO-BUDOWLANYCH ORAZ W PRZEPISACH BHP.
 - D. NALEŻY STOSOWAĆ ROZWIĄZANIA SYSTEMOWE I PRODUKTY POSIADAJĄCE WSZELKIE WYMAGANE PRZEZ PRZEPISY APROBATY, ATYSTY I DOPUSZCZENIA.
 - E. WSZYSTKIE ELEMENTY METAŁOWE ZABEZPIECZYĆ ATYKOROZYJNIE.
 - F. WSZELKIE WYMIARY NALEŻY SPRAWDZIĆ NA BUDOWIE.
 - G. WYPOSAŻENIE POMIESZCZEN WŁG PROJEKTU TECHNOLOGI

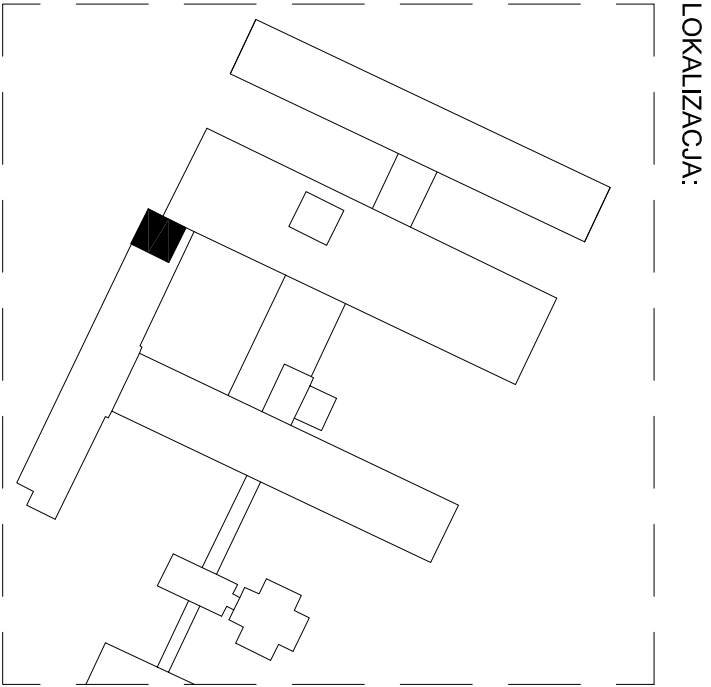

LEGENDA:

XXX
XX,XXm

ETykiETA POMIESzcZENIA

Mako consulting
ul. Peowiaów 9/27
22-400 Zamość
NIP: 825-211-39-89
www.makiconsulting.com.pl

INWESTOR:	SAMODZIELNY PUBLICZNY SZPITAL WOJEWÓDZKI IM. PAPIEŻA JANA PAWAŁA II W ZAMOŚCI AL. JANA PAWAŁA II 10, 22-400 ZAMOŚĆ		
LOKALIZACJA:	DZIAŁKI EWID. NR: 84/7; 84/8 JEDNOSTKA EWID.: 0001 MIASTO ZAMOŚĆ OBREB: 0001 MIASTO ZAMOŚĆ		
Tytuł OPRACOWANIA:	DOKUMENTACJA PROJEKTOWA NA REALIZACJĘ PROJEKTU PN „UTWORZENIE WZORCOWEGO OŚRODKA KOMPLEKSOWEJ OPIEKI NAD PACJENTAMI ZE SCHOROZENIAMI NEUROLOGICZNO - NEUROCHIRURGICZNYMI W SAMODZIELNYM PUBLICZNYM SZPITALU WOJEWÓDZKIM IM. PAPIEŻA JANA PAWAŁA II W ZAMOŚCI”.		
TREŚĆ OPRACOWANIA:	PROJEKT BUDOWLANO-WYKONAWCZY MODERNIZACJA STACJI S2 RZUT PARTERU		PODPIS:
PROJEKTANT	MGR INŻ. ARCH. M.BANDROWSKA	1921.BOKK.2017	
SPRAWDZAJĄCY	MGR INŻ. ARCH. M.GMYZ	UANHI-8387/9887	
SPECIALNOŚĆ	ARCHITEKTURA	DATA 15.06.2018	SKALA 1:50
			NR RYS. A-01