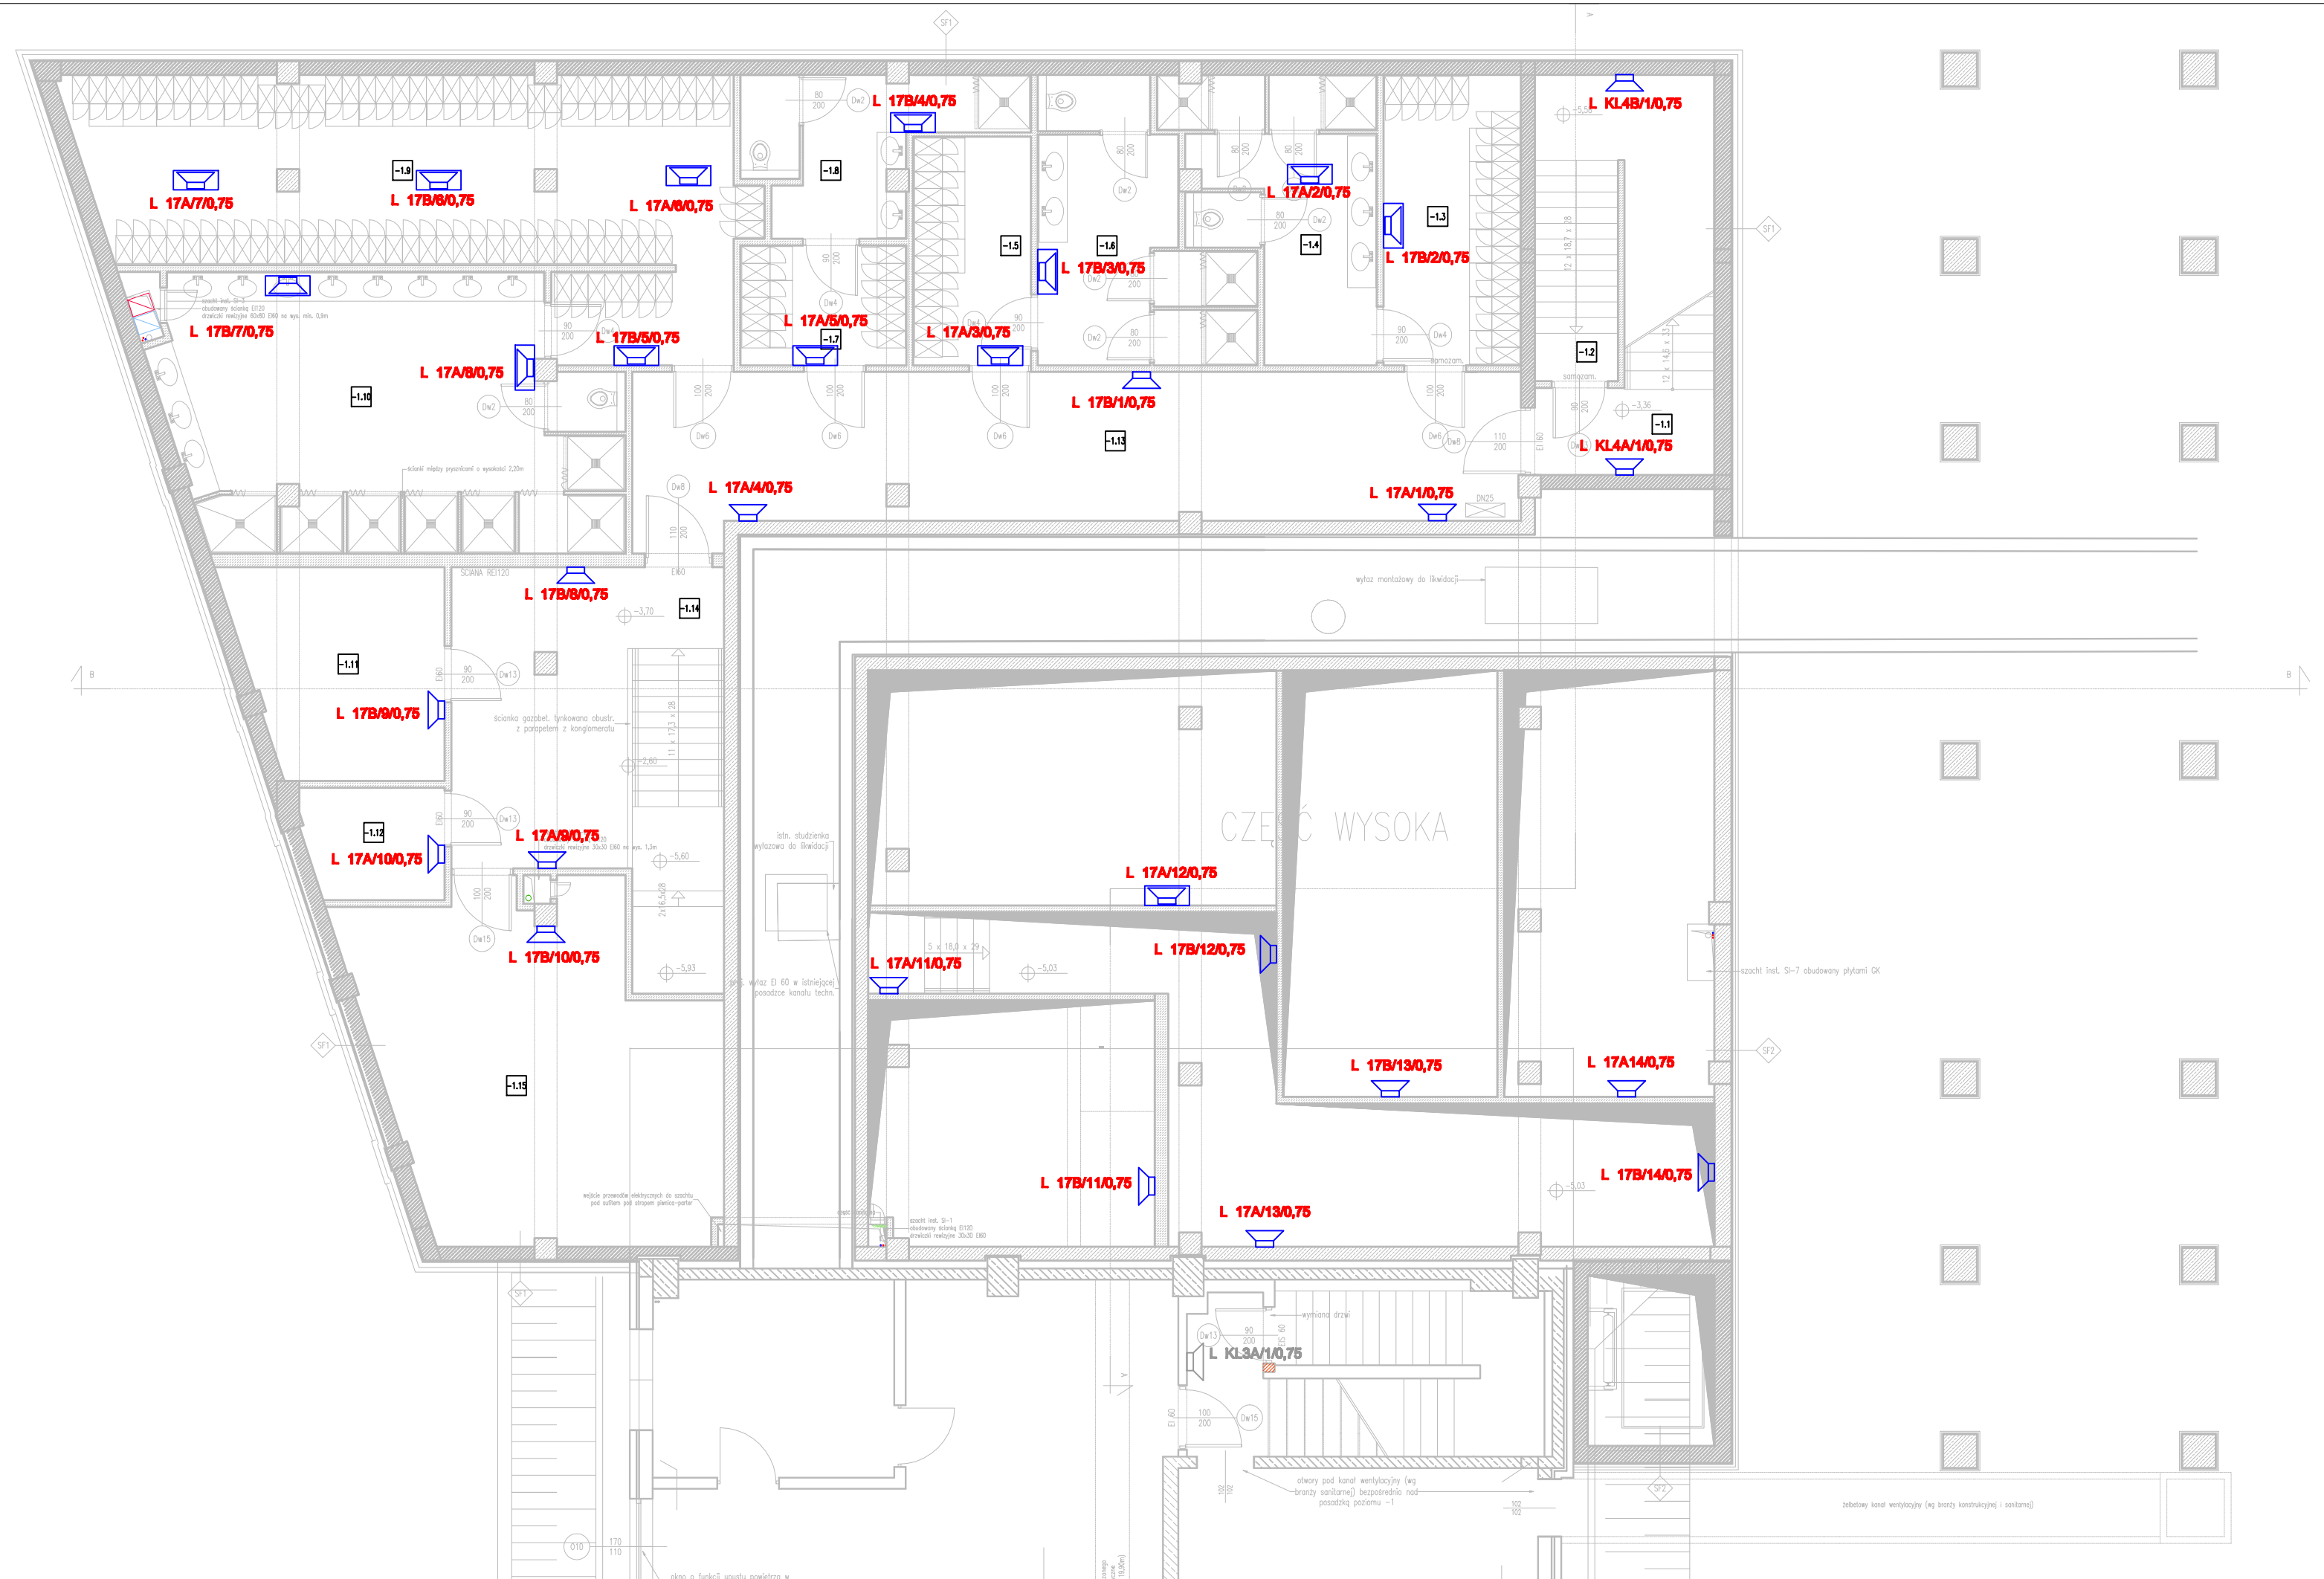

ZESTAWIENIE POMIESZCZEŃ				
NR	NAZWA	POSADZKA	RZUT	POWIERZCHNIA w/g proj. arch. [m²]
-1.1	KLATKA SCHODOWA K1	gres	tynk	13.89
-1.2	SCHODY DO PRZESTRZENI TECHNICZNEJ	beton/st	tynk	6.39
-1.3	SZATNIA LEKARZY I RATOWNIKÓW (dla pełnej liczby osób)	beton/st	płytki ceramiczne o gr.do 8MM na kleju, fugowane + wykończenie na wys. 10cm	12.67
-1.4	UMYWALNIA LEKARZY I RATOWNIKÓW	beton/st	płytki ceramiczne o gr.do 8MM na kleju, fugowane + wykończenie na wys. 10cm	14.89
-1.5	SZATNIA LEKARZY I RATOWNIKÓW (dla pełnej liczby osób)	beton/st	płytki ceramiczne o gr.do 8MM na kleju, fugowane + wykończenie na wys. 10cm	6.55
-1.6	UMYWALNIA LEKARZY I RATOWNIKÓW	beton/st	płytki ceramiczne o gr.do 8MM na kleju, fugowane + wykończenie na wys. 10cm	14.97
-1.7	SZATNIA MĘSKA PERSONELU ŚREDNIEGO (10 pełnej liczby osób)	beton/st	płytki ceramiczne o gr.do 8MM na kleju, fugowane + wykończenie na wys. 10cm	2.55
-1.8	UMYWALNIA MĘSKA PERSONELU ŚREDNIEGO	beton/st	płytki ceramiczne o gr.do 8MM na kleju, fugowane + wykończenie na wys. 10cm	6.02
-1.9	SZATNIA DAMSKA PERSONELU ŚREDNIEGO (57 pełnej liczby osób)	beton/st	płytki ceramiczne o gr.do 8MM na kleju, fugowane + wykończenie na wys. 10cm	44.76
-1.10	UMYWALNIA DAMSKA PERSONELU ŚREDNIEGO	beton/st	płytki ceramiczne o gr.do 8MM na kleju, fugowane + wykończenie na wys. 10cm	28.69
-1.11	POMIESZCZENIE SANITARNE	posadzka epoksydowa	tynki z płyty wapniowo-z wełny mineral.	13.19
-1.12	POMIESZCZENIE TECHNICZNE (CPU)	posadzka epoksydowa	tynki z płyty wapniowo-z wełny mineral.	4.85
-1.13	KORYTARZ	gres	płytki ceramiczne o gr.do 8MM na kleju, fugowane + wykończenie na wys. 10cm	44.41
-1.14	KLATKA SCHODOWA	posadzka epoksydowa	tynk	23.35
-1.15	POMIESZCZENIE MAGAZYNOWE	posadzka epoksydowa	tynk	24.97
RAZEM:				250.30

LEGENDA:

CDSO – CENTRALA DŹWIĘKOWEGO SYSTEMU OSTRZEGAWCZEGO

– GŁOŚNIK ŚCIENNY – 0,75/1,5/3/6 W KATEGORIA KLIMATYCZNA A

– GŁOŚNIK ŚCIENNO–SUFITOWY – 0,75/1,5/3/6 W KATEGORIA KLIMATYCZNA C

– GŁOŚNIK SUFITOWY – 0,75/1,5/3/6 W KATEGORIA KLIMATYCZNA A

L 4A/12/0,75 – OPIS NUMERACJI – LINIA GŁOŚNIKOWA NR 4, OBWÓD A / GŁOŚNIK NR 12 / 0,75 W

– ISTNIEJĄCY GŁOŚNIK – POZOSTAJE BEZ ZMIAN

ZDI Sp. z o.o.
PRACOWNIA PROJEKTOWA
22-400 Zamość, ul. Jana Kilanowy 6 tel. 84 639 20 55 fax 84 639 80 87 pracownia@szfzam.pl www.pracownia.szfzam.pl

Nazwa i adres inwestycji:
DOBUDOWA BUDYNKU TRZYKONDYGNACYJNEGO Z PODPIWNICZENIEM DO BLOKU "A" WRAZ Z PRZEPROWADZENIEM ROBÓT REMONTOWO-BUDOWLANYCH NA I PIĘTRZE W BLOKU "A" DLA ODDZIAŁU KARDIOLOGICZNEGO
ul. Aleje Jana Pawła II 10, 22-400 Zamość
dz. nr 84/8, jedn. ewid.: 066401_1 Miasto Zamość, obręb ewid.: 0001 Miasto Zamość

Zamawiający:
SAMODZIELNY PUBLICZNY SZPITAL WOJEWÓDZKI IM. PAPIEŻA JANA PAWŁA II Z SIEDZIBĄ W ZAMOŚCIU UL. ALEJE JANA PAWŁA II 10

Stadium: PW

Nr rys. E-12

Tytuł rysunku:
PLAN INSTALACJI DSO - RZUT PIWNICY -1

Skala: 1:100

Imię i nazwisko		Nr uprawnień	Branża	Data	Podpis
PROJEKTANT	inż. Bogdan Malec	GT-III-8386/376	Elektryczna	06-2017	
OPRACOWUJĄCY	mgr inż. Ewelina Białowolska	asystent	Elektryczna	06-2017	
OPRACOWUJĄCY	mgr inż. Grzegorz Jabłoński	asystent	Elektryczna	06-2017	
SPRAWDZAJĄCY	inż. Janusz Łuczka	GP-II-7342/94/94	Elektryczna	06-2017	