



DETAL 1A - OCIEPLENIE NADPROŻA
OKIENNEGO I DRZWIOWEGO
skala 1:10

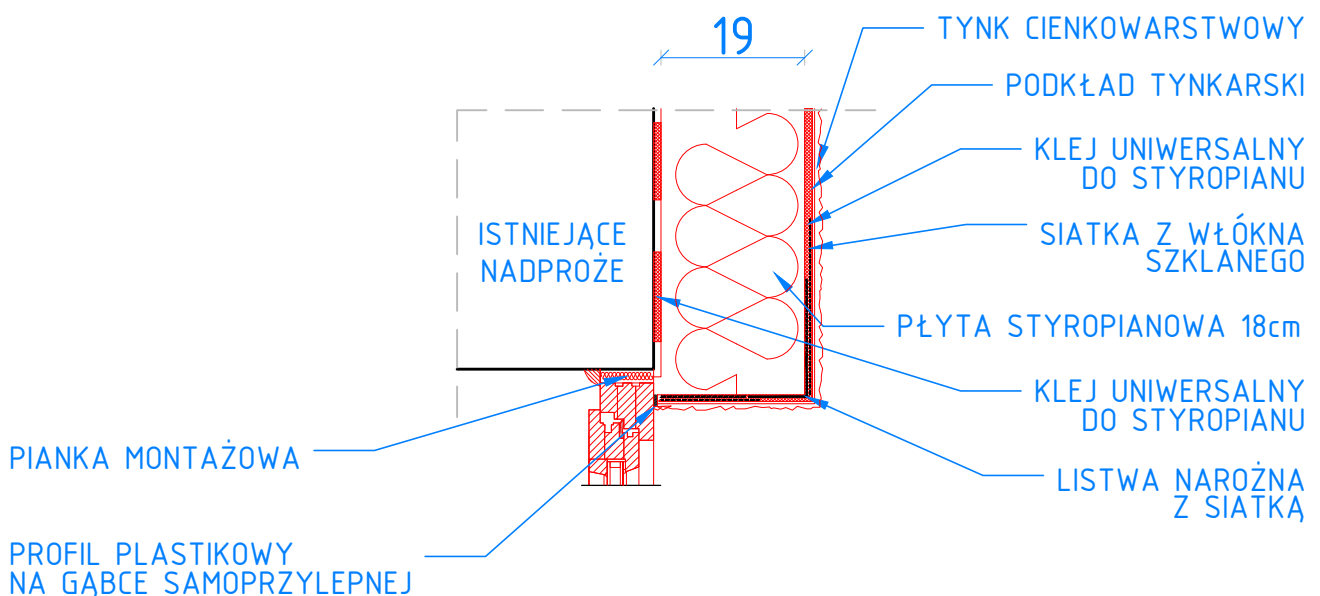

 <p>PRACOWNIA PROJEKTOWA 22-400 Zamość, ul. Jana Kiepury 6 tel. 84 639 20 55 fax 84 639 80 87 pracownia@zdziam.pl www.pracownia.zdziam.pl</p>																				
<p>Nazwa i adres inwestycji: „Termomodernizacja w Samodzielnym Publicznym Szpitalu Wojewódzkim im. Papieża Jana Pawła II w Zamościu obiektów technicznych, medycznych” - projekt budynku Warsztatów dz. nr 84/8, jedn. ewid. 066401_1, 01- Miasto Zamość</p>																				
<p>Inwestor: Samodzielny Publiczny Szpital Wojewódzki im. Papieża Jana Pawła II ul. Aleje Jana Pawła II 10 22-400 Zamość</p>			<p>Stadium: PW</p>	<p>Nr rys. A6</p>																
<p>Tytuł rysunku: DETAL 1a - ocieplenie nadproża</p>				<p>Skala: 1:10</p>																
<table> <tr> <th>Imię i nazwisko</th><th>Nr uprawnień</th><th>Branża</th><th>Data</th><th>Podpis</th></tr> <tr> <td>PROJEKTANT mgr inż. arch. Mariola Gęborys</td><td>Upr. bud. w spec. arch. do proj. b.o. 73/LBOIA-OKK/2010</td><td rowspan="3">Architektura</td><td rowspan="3">3-2019</td><td></td></tr> <tr> <td>OPRACOWUJĄCY mgr inż. arch. Patrycja Terlecka</td><td>asystent</td><td></td></tr> <tr> <td>SPRAWDZAJĄCY mgr inż. arch. Jolanta Radomska</td><td>Upr. bud. w spec. arch. do proj. b.o. 04/LOIA/03</td><td></td></tr> </table>					Imię i nazwisko	Nr uprawnień	Branża	Data	Podpis	PROJEKTANT mgr inż. arch. Mariola Gęborys	Upr. bud. w spec. arch. do proj. b.o. 73/LBOIA-OKK/2010	Architektura	3-2019		OPRACOWUJĄCY mgr inż. arch. Patrycja Terlecka	asystent		SPRAWDZAJĄCY mgr inż. arch. Jolanta Radomska	Upr. bud. w spec. arch. do proj. b.o. 04/LOIA/03	
Imię i nazwisko	Nr uprawnień	Branża	Data	Podpis																
PROJEKTANT mgr inż. arch. Mariola Gęborys	Upr. bud. w spec. arch. do proj. b.o. 73/LBOIA-OKK/2010	Architektura	3-2019																	
OPRACOWUJĄCY mgr inż. arch. Patrycja Terlecka	asystent																			
SPRAWDZAJĄCY mgr inż. arch. Jolanta Radomska	Upr. bud. w spec. arch. do proj. b.o. 04/LOIA/03																			