



DETAL 3
OKAP I RYNNNA
skala 1:10

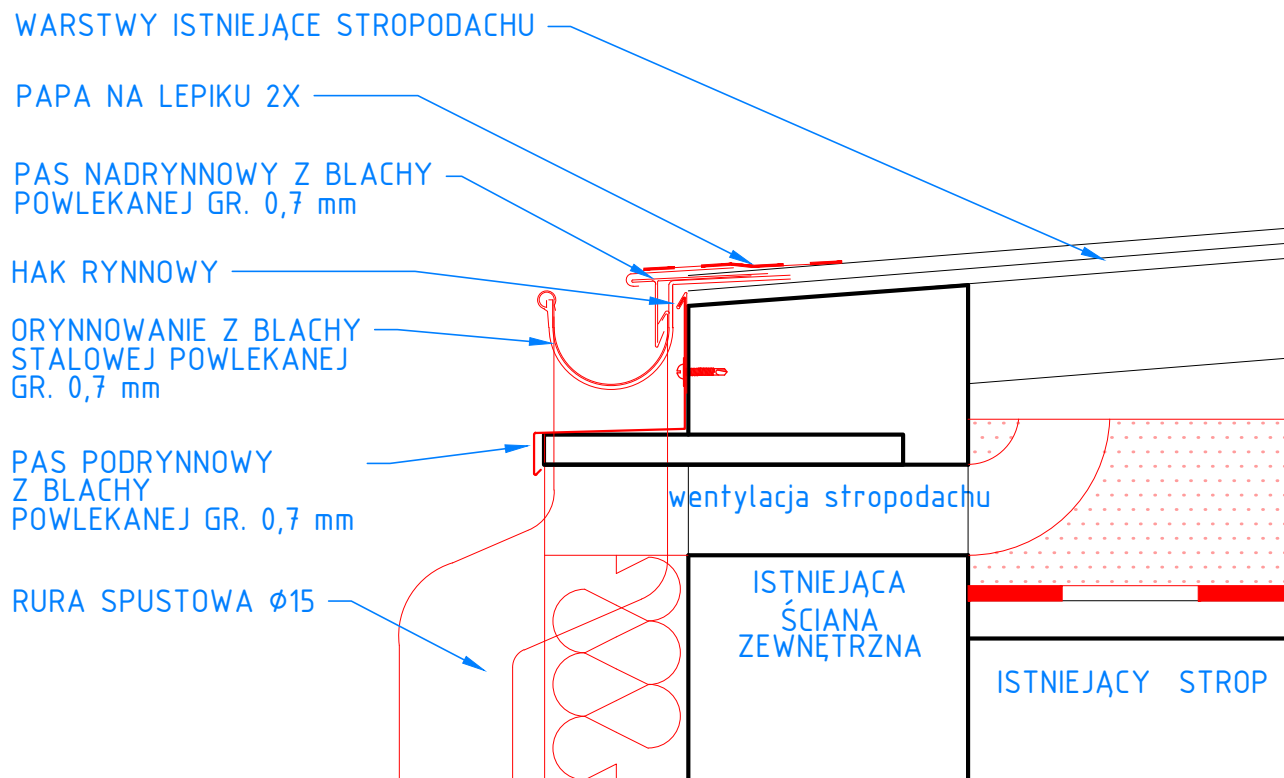

 <p>PRACOWNIA PROJEKTOWA</p> <p>22-400 Zamość, ul. Jana Kiepury 6 tel. 84 639 20 55 fax 84 639 80 87 pracownia@zdziam.pl www.pracownia.zdziam.pl</p>					
<p>Nazwa i adres inwestycji:</p> <p>„Termomodernizacja w Samodzielnym Publicznym Szpitalu Wojewódzkim im. Papieża Jana Pawła II w Zamościu obiektów technicznych, medycznych” - projekt budynku Warsztatów dz. nr 84/8, jedn. ewid. 066401_1, 01- Miasto Zamość</p>					
<p>Inwestor:</p> <p>Samodzielny Publiczny Szpital Wojewódzki im. Papieża Jana Pawła II ul. Aleje Jana Pawła II 10 22-400 Zamość</p>			<p>Stadium:</p> <p>PW</p>	<p>Nr rys.</p> <p>A9</p>	
<p>Tytuł rysunku:</p> <p>DETAL 3 - detal okapu</p>				<p>Skala:</p> <p>1:10</p>	
Imię i nazwisko		Nr uprawnień	Branża	Data	Podpis
PROJEKTANT	mgr inż. arch. Mariola Gęborys	Upr. bud. w spec. arch. do proj. b.o. 73/LBOIA-OKK/2010	Architektura	3-2019	
OPRACOWUJĄCY	mgr inż. arch. Patrycja Terlecka	asystent			
SPRAWDZAJĄCY	mgr inż. arch. Jolanta Radomska	Upr. bud. w spec. arch. do proj. b.o. 04/LOIA/03			