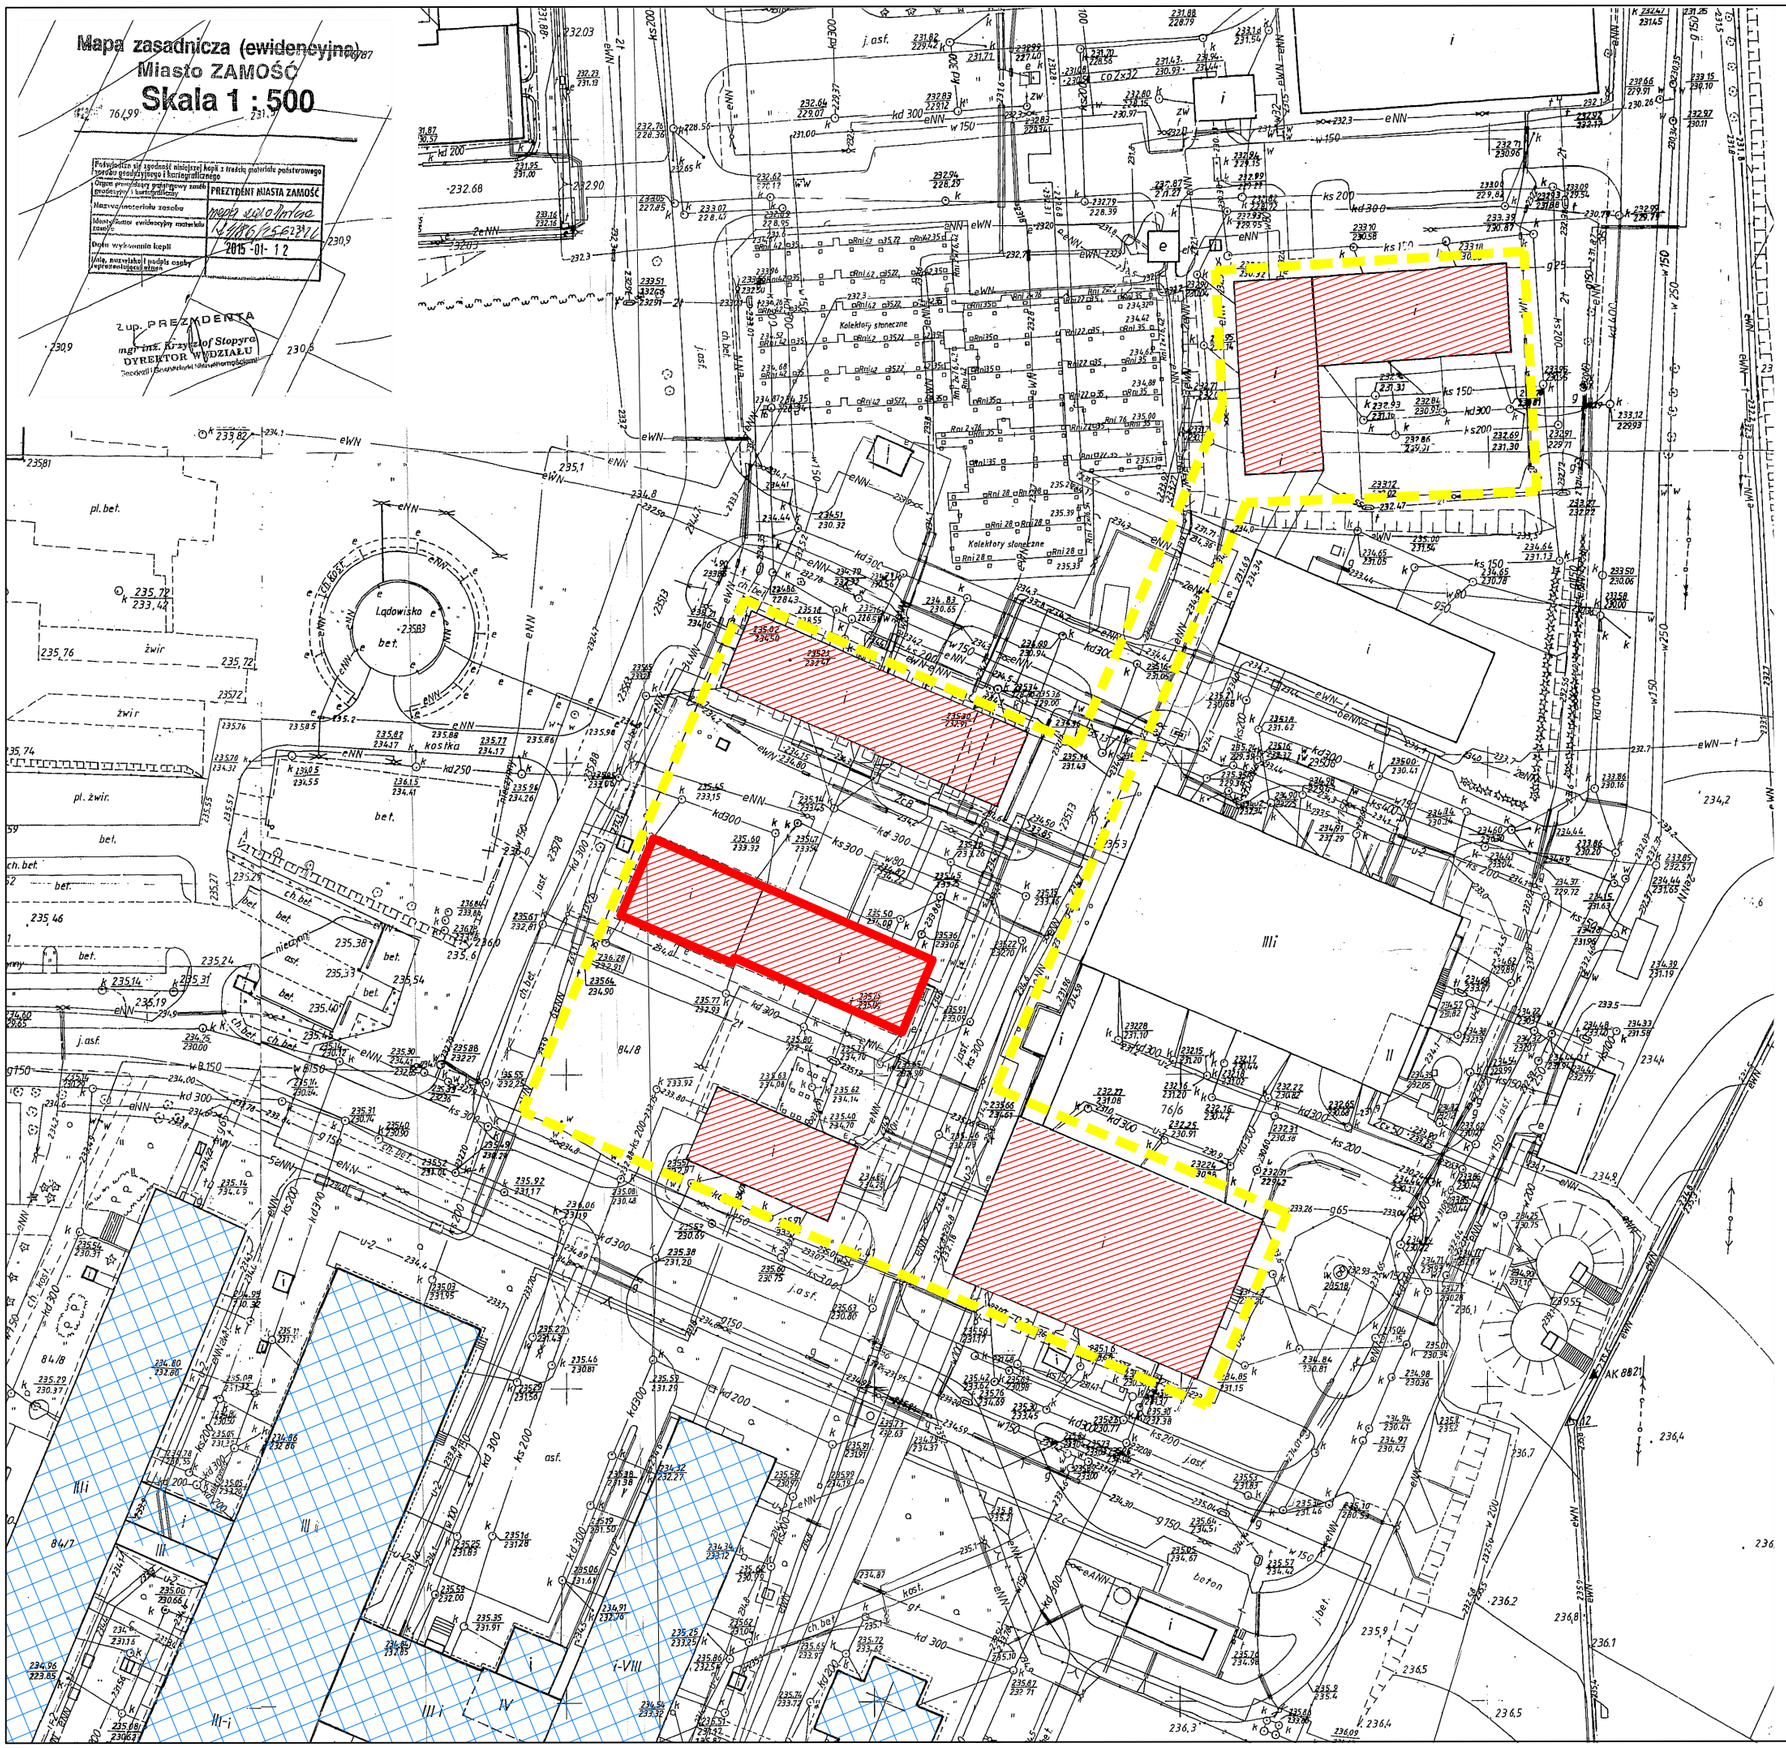

LEGENDA

	ZAKRES OPRACOWANIA
	ISTNIEJĄCY BUDYNEK SZPITALA
	BUDYNKI OBJĘTE OPRACOWANIEM
	BUDYNEK WARSZTATÓW KONSERWATORSKICH

ZDI
PRACOWNIA PROJEKTOWA
22-400 Zamość, ul. Jana Kiepury 6 tel. 84 639 20 55 fax 84 639 80 87 pracownia@zdizam.plwww.pracownia.zdizam.pl

Nazwa i adres inwestycji:

„Termomodernizacja w Samodzielnym Publicznym Szpitalu Wojewódzkim im. Papieża Jana Pawła II w Zamościu obiektów technicznych, medycznych"
- projekt budynku Warsztatów
dz. nr 84/8, jedn. ewid. 066401_1, 01 - Miasto Zamość

Inwestor:
Samodzielny Publiczny Szpital Wojewódzki im. Papieża Jana Pawła II
ul. Aleje Jana Pawła II 10
22-400 Zamość

Stadium: PW

Nr rys. E1

Tytuł rysunku:
PLAN ZAGOSPODAROWANIA TERENU SZPITALA JPII

Skala: 1:1000

Imię i nazwisko		Nr uprawnień	Branża	Data	Podpis
PROJEKTANT	inż. Bogdan Malec	GT-III-8386/3/76	Elektryczna	03-2019	
OPRACOWUJĄCY	mgr inż. Ewelina Białowolska	asystent			
OPRACOWUJĄCY	inż. Janusz Łuczka	GP-II-7342/94/94			