


Blok H parter – Dializy

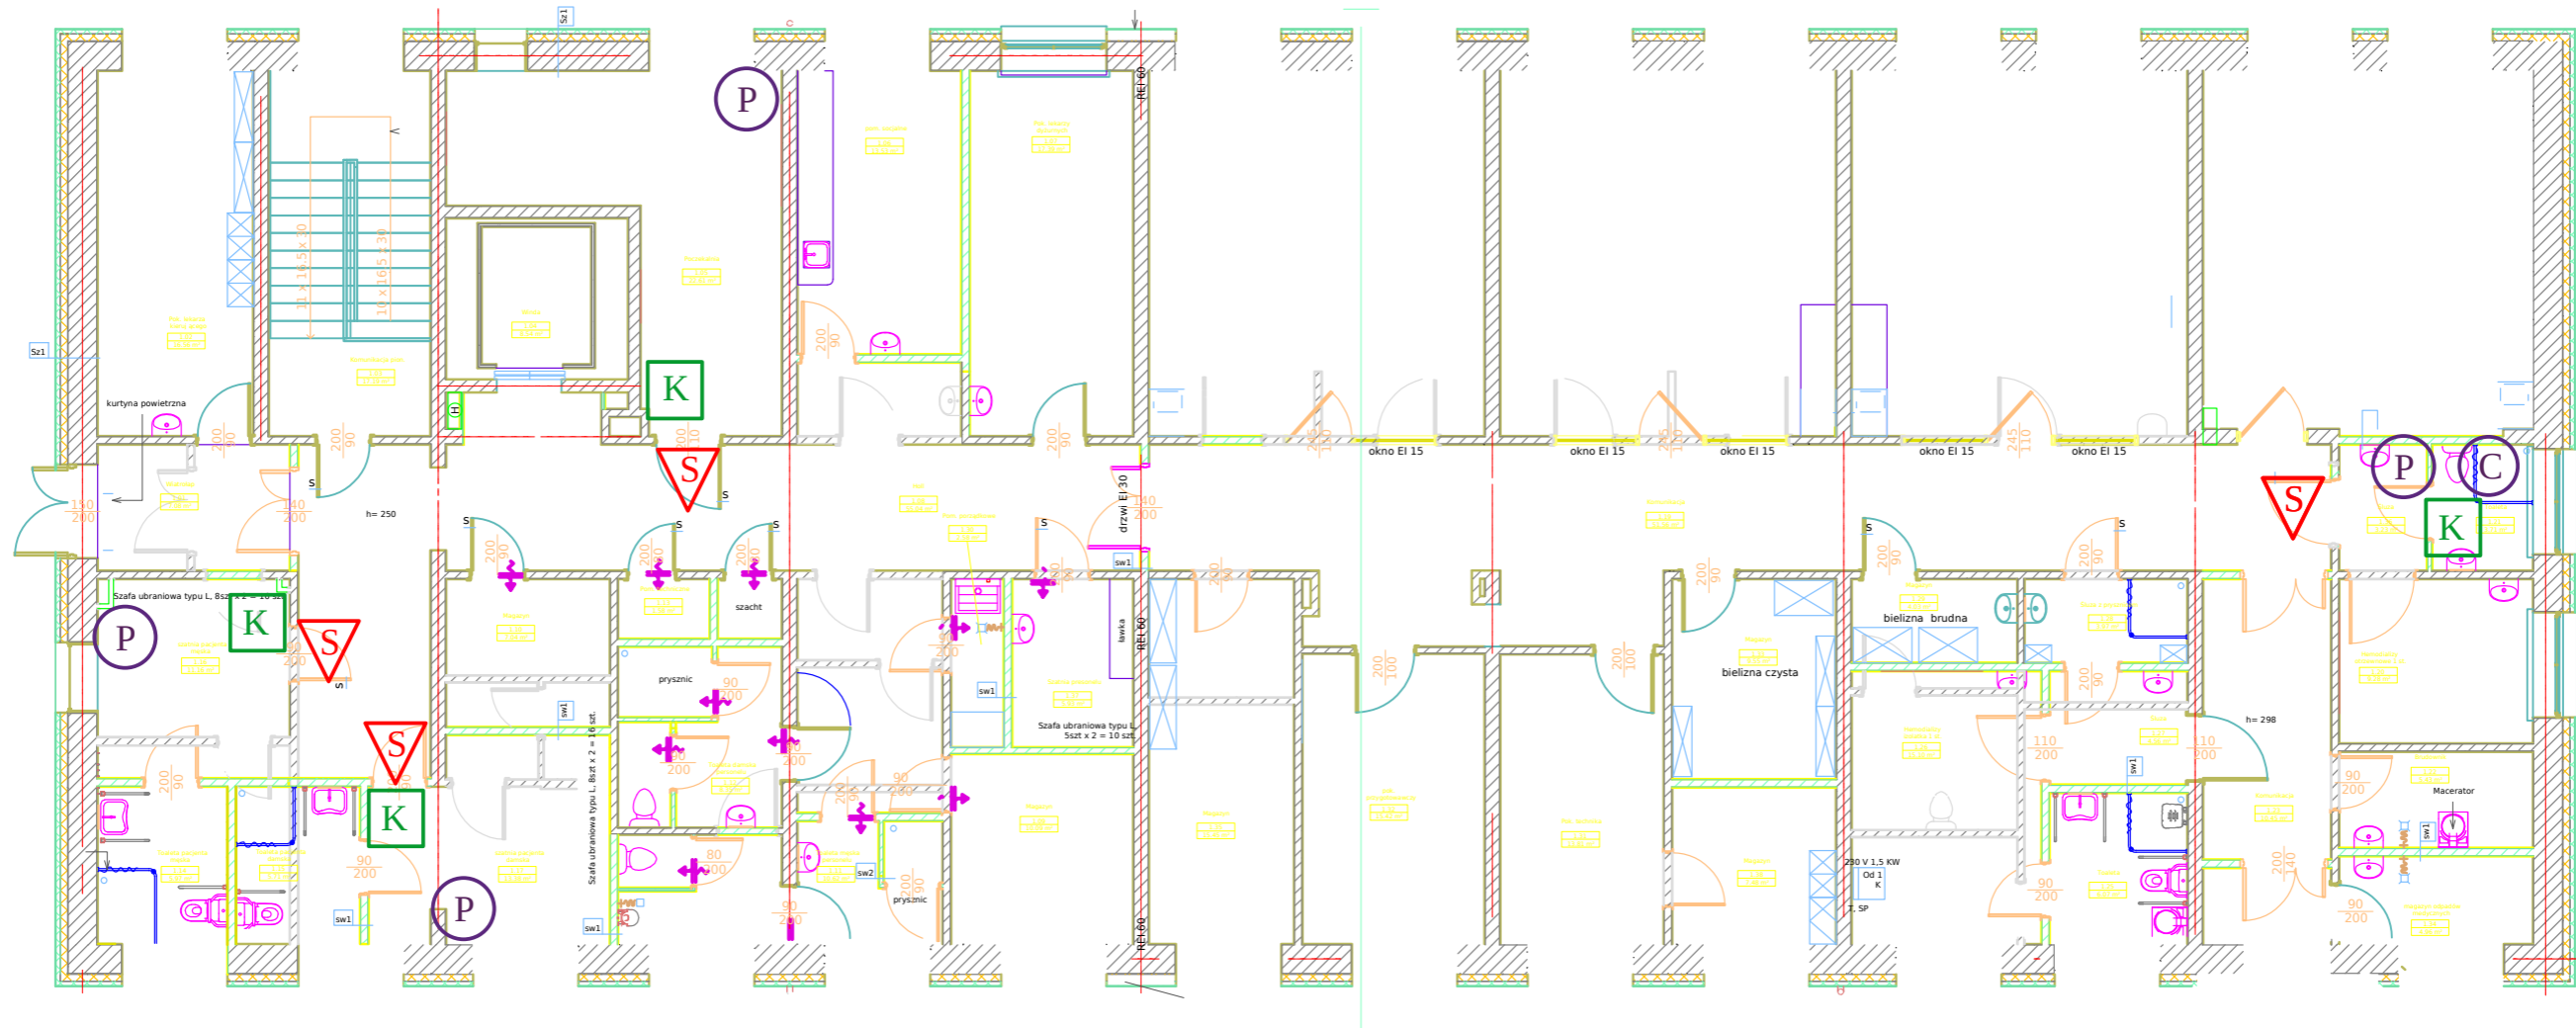

S szt 4 sygnalizator optyczno akustyczny natynkowy bezprzewodowy zasilany z sieci lub poprzez zasilacz z najbliższego punktu zasilania

C szt 1 przycisk alarmowy ciągniony bezprzewodowy natynkowy zasilanie bateryjne

P szt 4 przycisk alarmowy bezprzewodowy natynkowy zasilanie bateryjne

K szt 4 przycisk kasownik bezprzewodowy natynkowy zasilanie bateryjne