


ODDZIAŁ OKULISTYKI - bl."A" - strona lewa - VII piętro INWENTARYZACJA

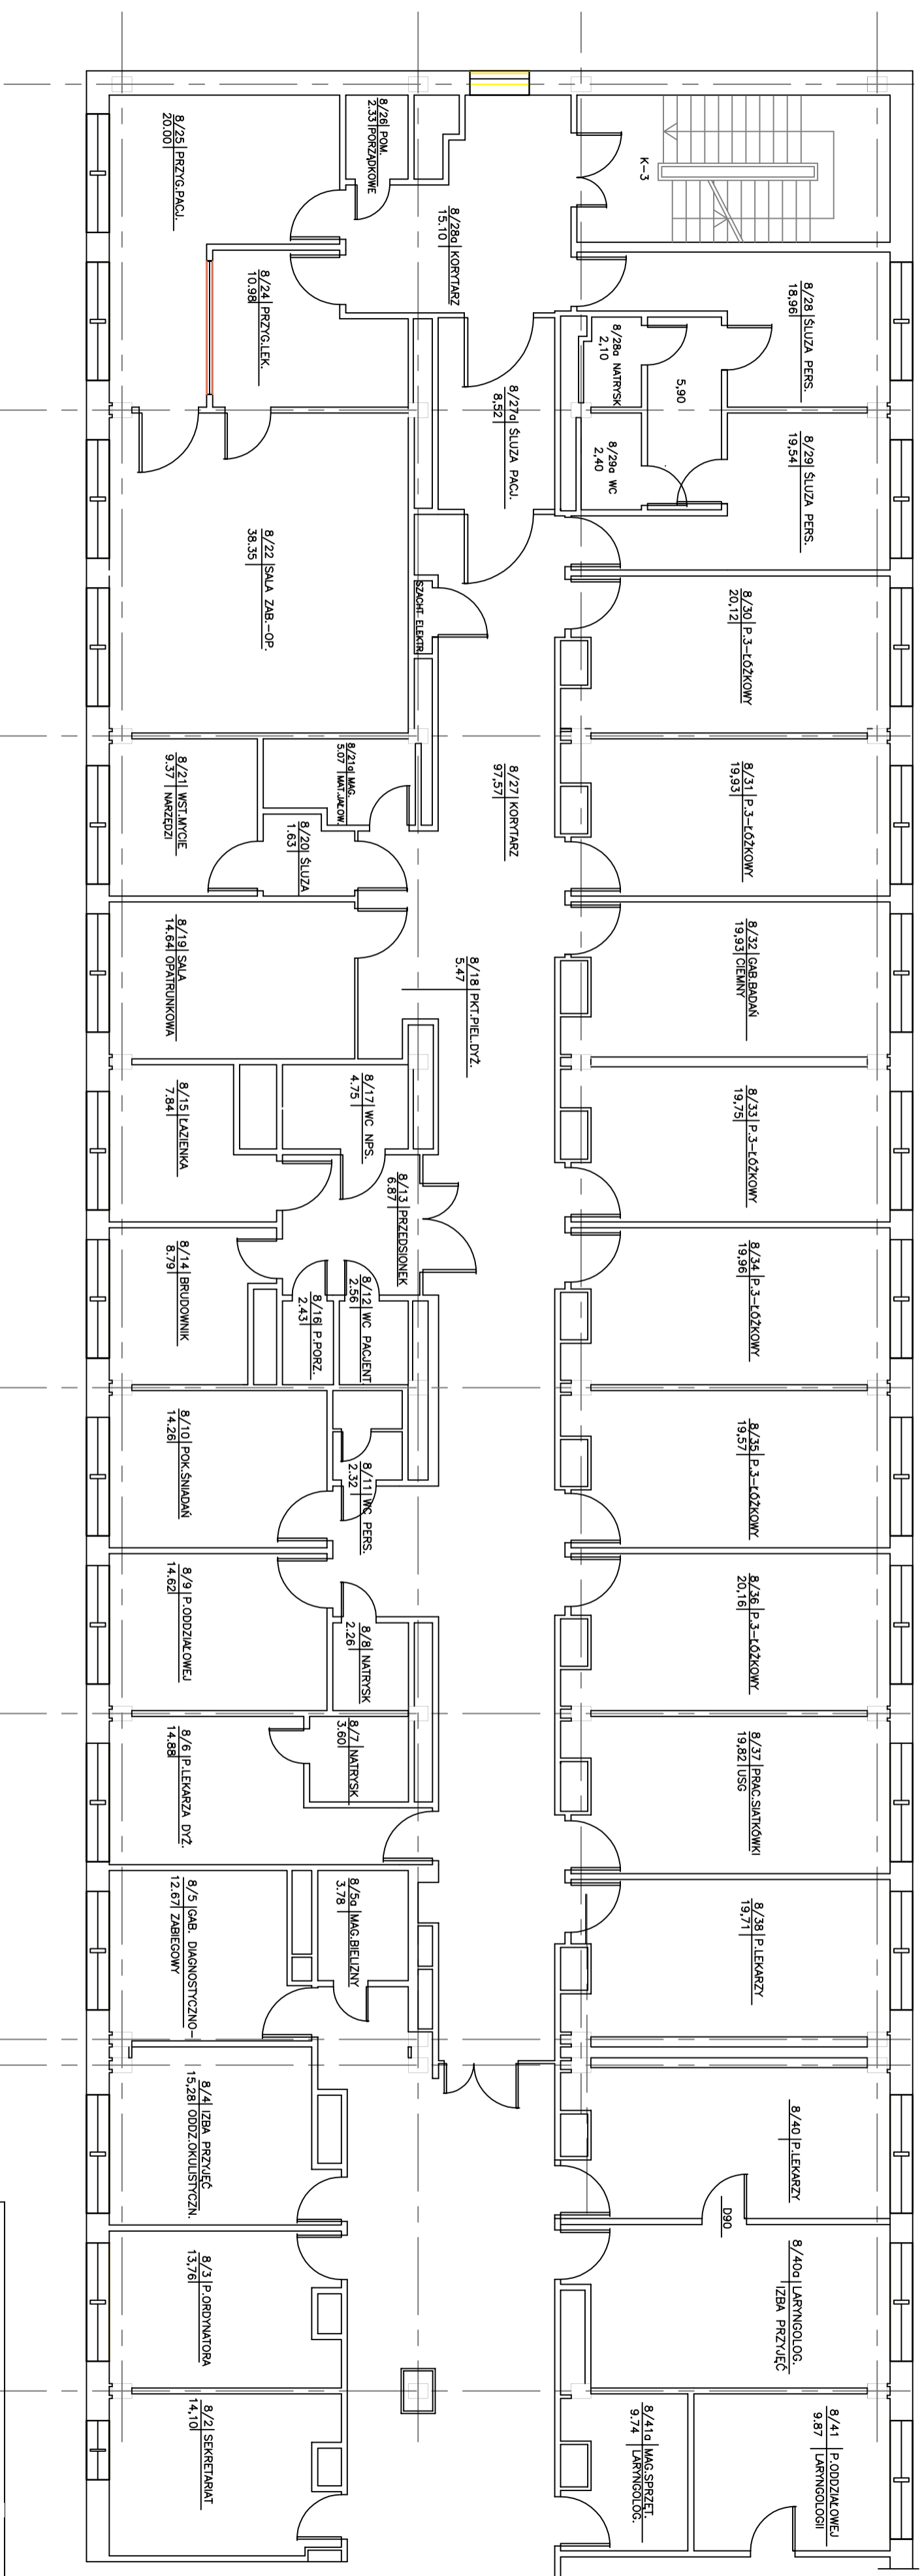

<p>Stacja i adres: Warszawa Samodzielny Publiczny Szpital Wojewódzki im. Piłsudskiego w Warszawie ul. Asnyka 10, 01-640 Warszawa</p>			
<p>ODDZIAŁ OKULISTYKI BLOK A VII PIĘTRO STRONA LEWA</p>		<p>INWENTARYZACJA</p>	
<p>Skala: 1:100</p>		<p>Numer rysunku: 2</p>	
<p>Wzrost: 26.10.2016r.</p>	<p>Waga: 26.10.2016r.</p>	<p>Imię i nazwisko: []</p>	<p>Podpis: []</p>
<p>Opis: []</p>	<p>Opis: []</p>	<p>Opis: []</p>	<p>Opis: []</p>