ZAŁĄCZNIK NR 6

Wykonanie robót remontowych w Zakładzie Rehabilitacji w Bloku B II piętro strona lewa

OKŁADZINY ŚCIENNE I POWŁOKI MALARSKIE

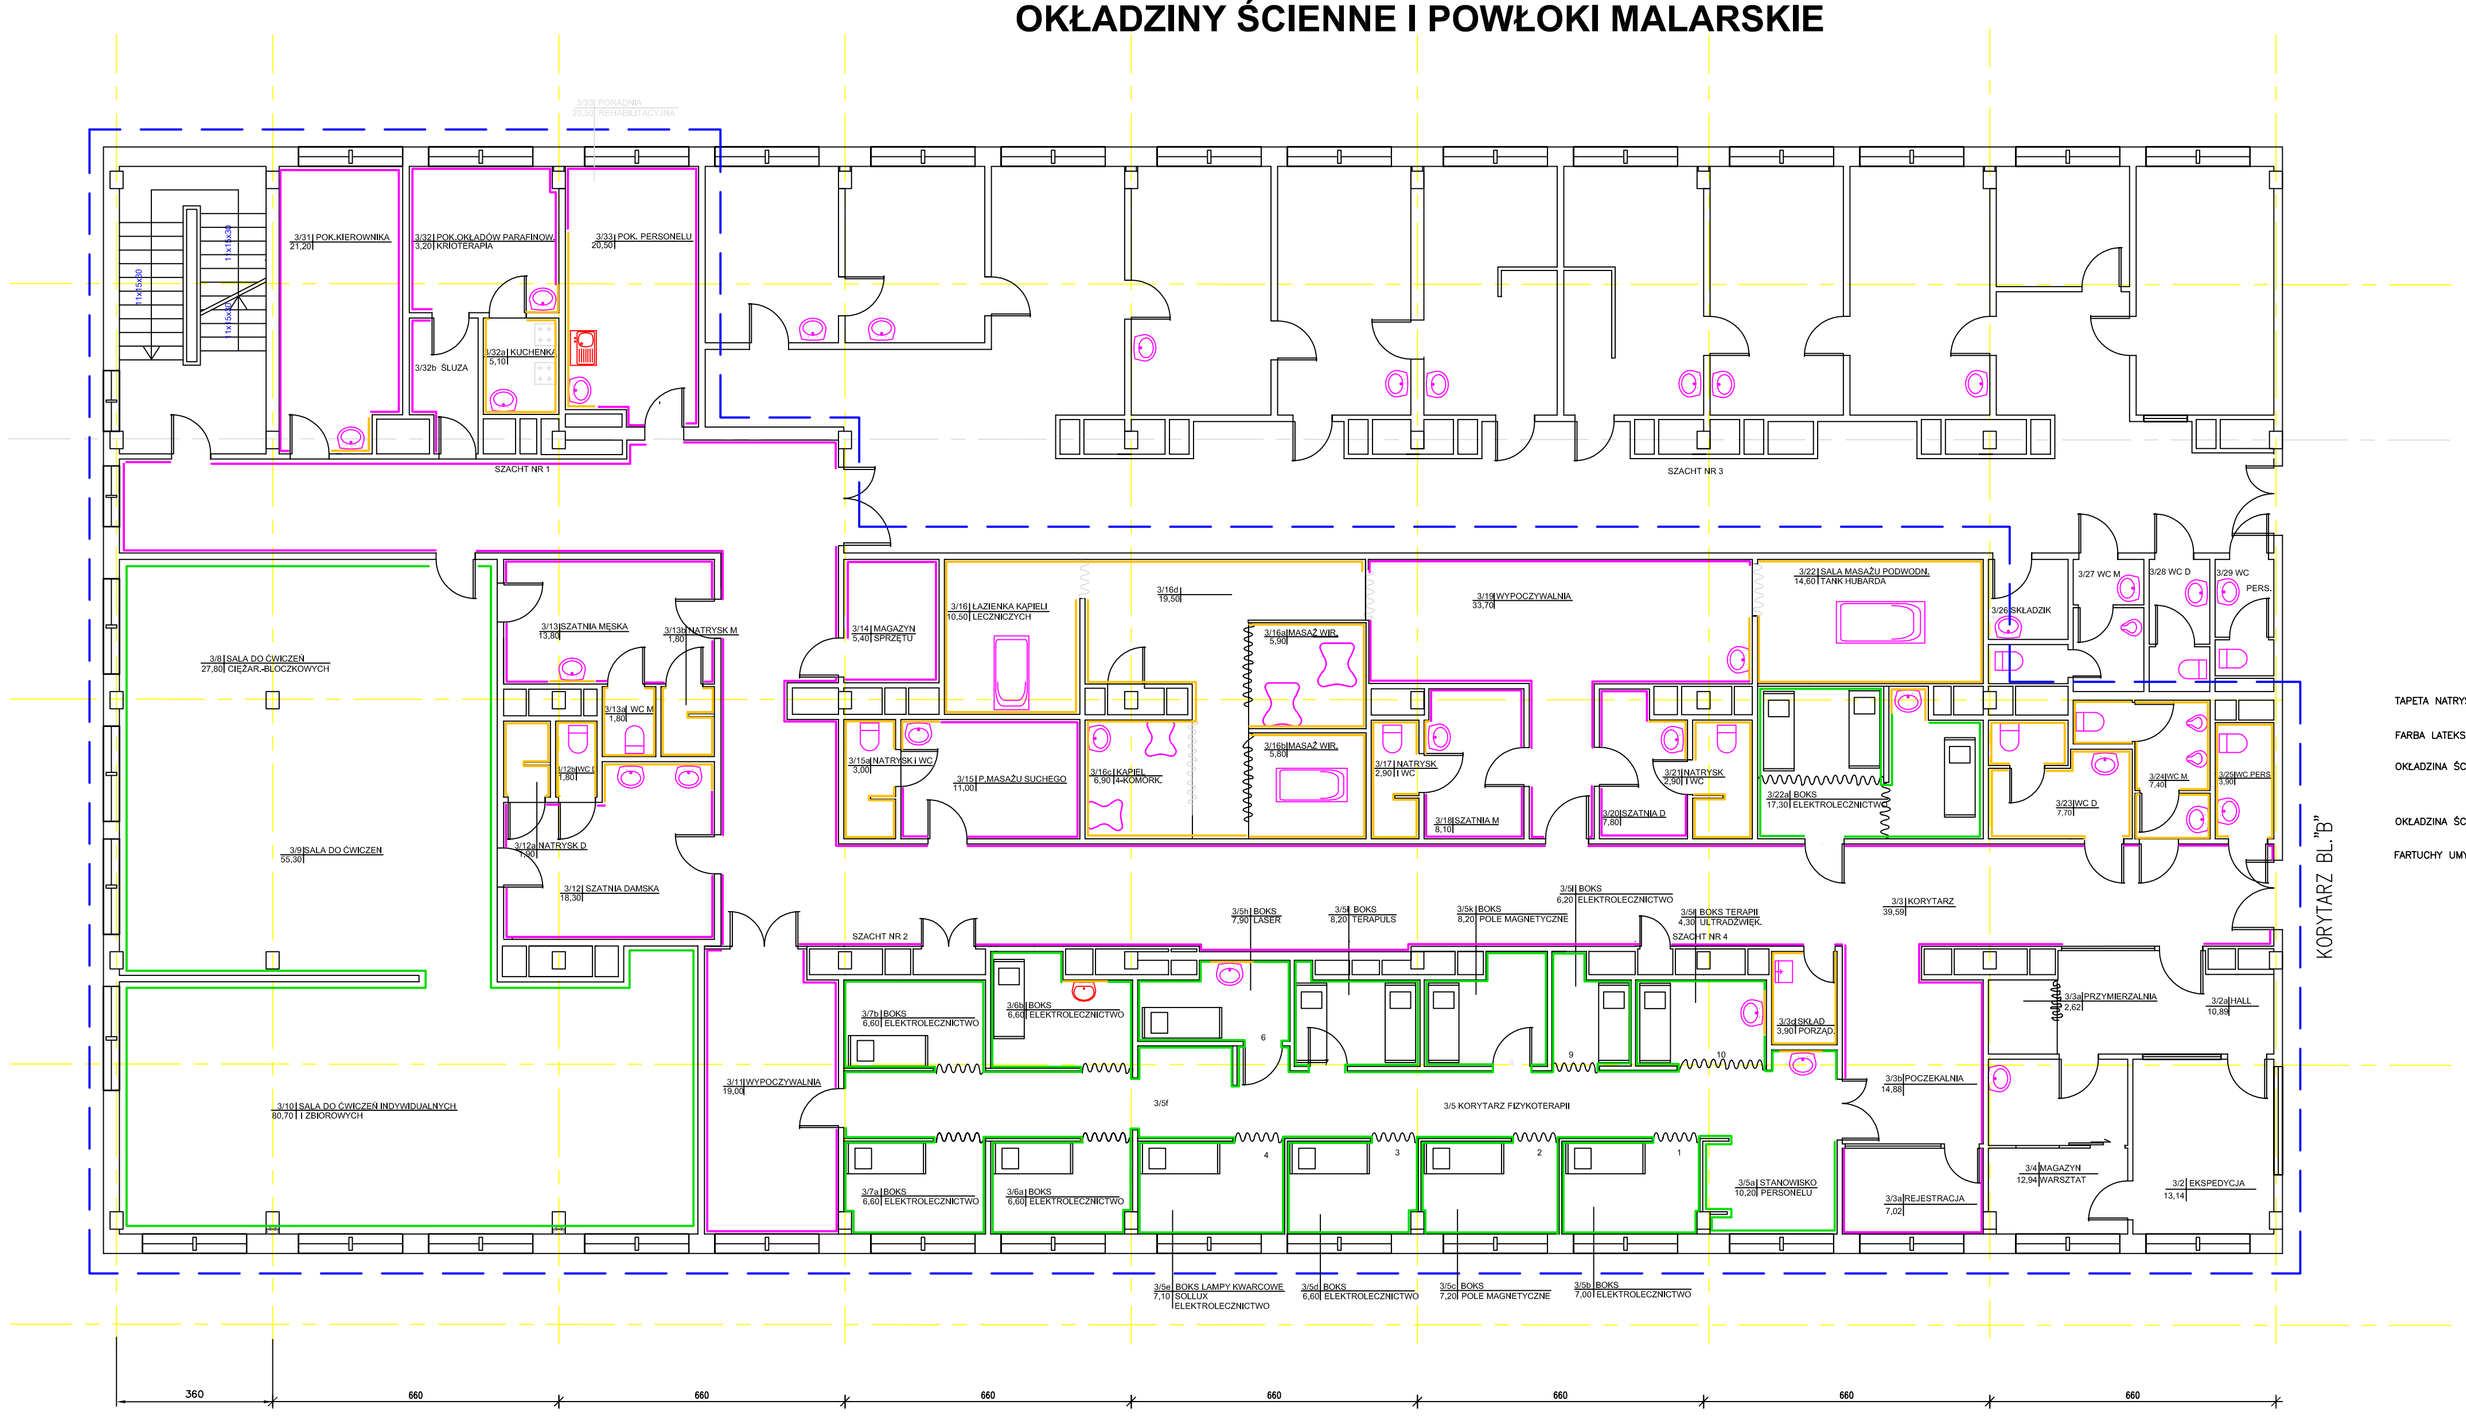

LEGENDA:

- PŁYTKI CERAMICZNE GATUNEK I O wym.. min.. 20X30 cm, kolor do uzgodnienia z Użytkownikiem
- TAPETA NATRYSKOWA do pełnej wysokości h=290cm kolor do uzgodnienia z Użytkownikiem
- FARBA LATEKSOWA do pełnej wysokości h=290cm O wym.. min.. 20X30 cm, kolor do uzgodnienia z Użytkownikiem
- OBSZAR OBJĘTY OPRACOWANIEM

TAPETA NATRYSKOWA – POM. Nr. 3/5; 3/5a; 3/5b; 3/5c; 3/5d; 3/5e; 3/5f; 3/h; 3/5i; 3/5j; 3/5k; 3/5l; 3/5f; 3/6a; 3/6b; 3/7a; 3/7b; 3/8; 3/9; 3/10; 3/22a

FARBA LATEKSOWA ZMYWALNA – POM. Nr. 3/3a; 3/11; 3/12; 3/13; 3/14; 3/15; 3/31; 3/32; 3/32b; 3/33, Korytarz 3/3

OKŁADZINA ŚCIENNA /GLAZURA/ do wys. 2,95m – POM. Nr. 3/3c; 3/12a; 3/12b; 3/13a; 3/13b; 3/15a; 3/16; 3/16a; 3/16b 3/16c; 3/16d; 3/17; 3/21; 3/22; 3/23; 3/24; 3/25; 3/32a

OKŁADZINA ŚCIENNA /GLAZURA/ do wys. 2,10m – POM. Nr. 3/16; 3/16a; 3/16b; 3/16c; 3/16d; 3/22; 3/32a

FARTUCHY UMYWALKOWE OKŁADZINA ŚCIENNA /GLAZURA/ – POM. Nr. 3/5a; 3/5h; 3/6b; 3/12; 3/13; 3/15; 3/18; 3/19; 3/20; 3/22a; 3/31; 3/32; 3/33

Nazwa inwestycji:
Wykonanie robót remontowych w Zakładzie Rehabilitacji w Bloku B II piętro strona lewa

Nazwa i adres Właściciela:
Samodzielny Publiczny Szpital Wojewódzki im. Papieża Jana Pawła II w Zamościu
ul. Aleja Jana Pawła II, 22–400 Zamość

Numer rysunku: 6

ZAKŁAD REHABILITACJI BLOK B II PIĘTRO STRONA LEWA

Tytuł rysunku:
ZAKRES REMONTU - OKŁADZINY ŚCIENNE I POWŁOKI MALARSKIE

Skala: 1:100

Funkcja	Imię i nazwisko	Nr uprawnień	Branża	Data	Podpis
Sprawdzający	mgr inż. Ryszard Władyga			30.10.2017r.	
Opracowujący	Jadwiga Derencz			30.10.2017r.	
Opracowujący	mgr inż. Oliwia Janowska			30.10.2017r.	