


ZAKŁAD RADIOLOGII – bl. "B" I piętro strona prawa
 ADAPTACJA POM. 2/79 NA POM TOMOGRAFU KOMPUTEROWEGO
 INWENTARYZACJA

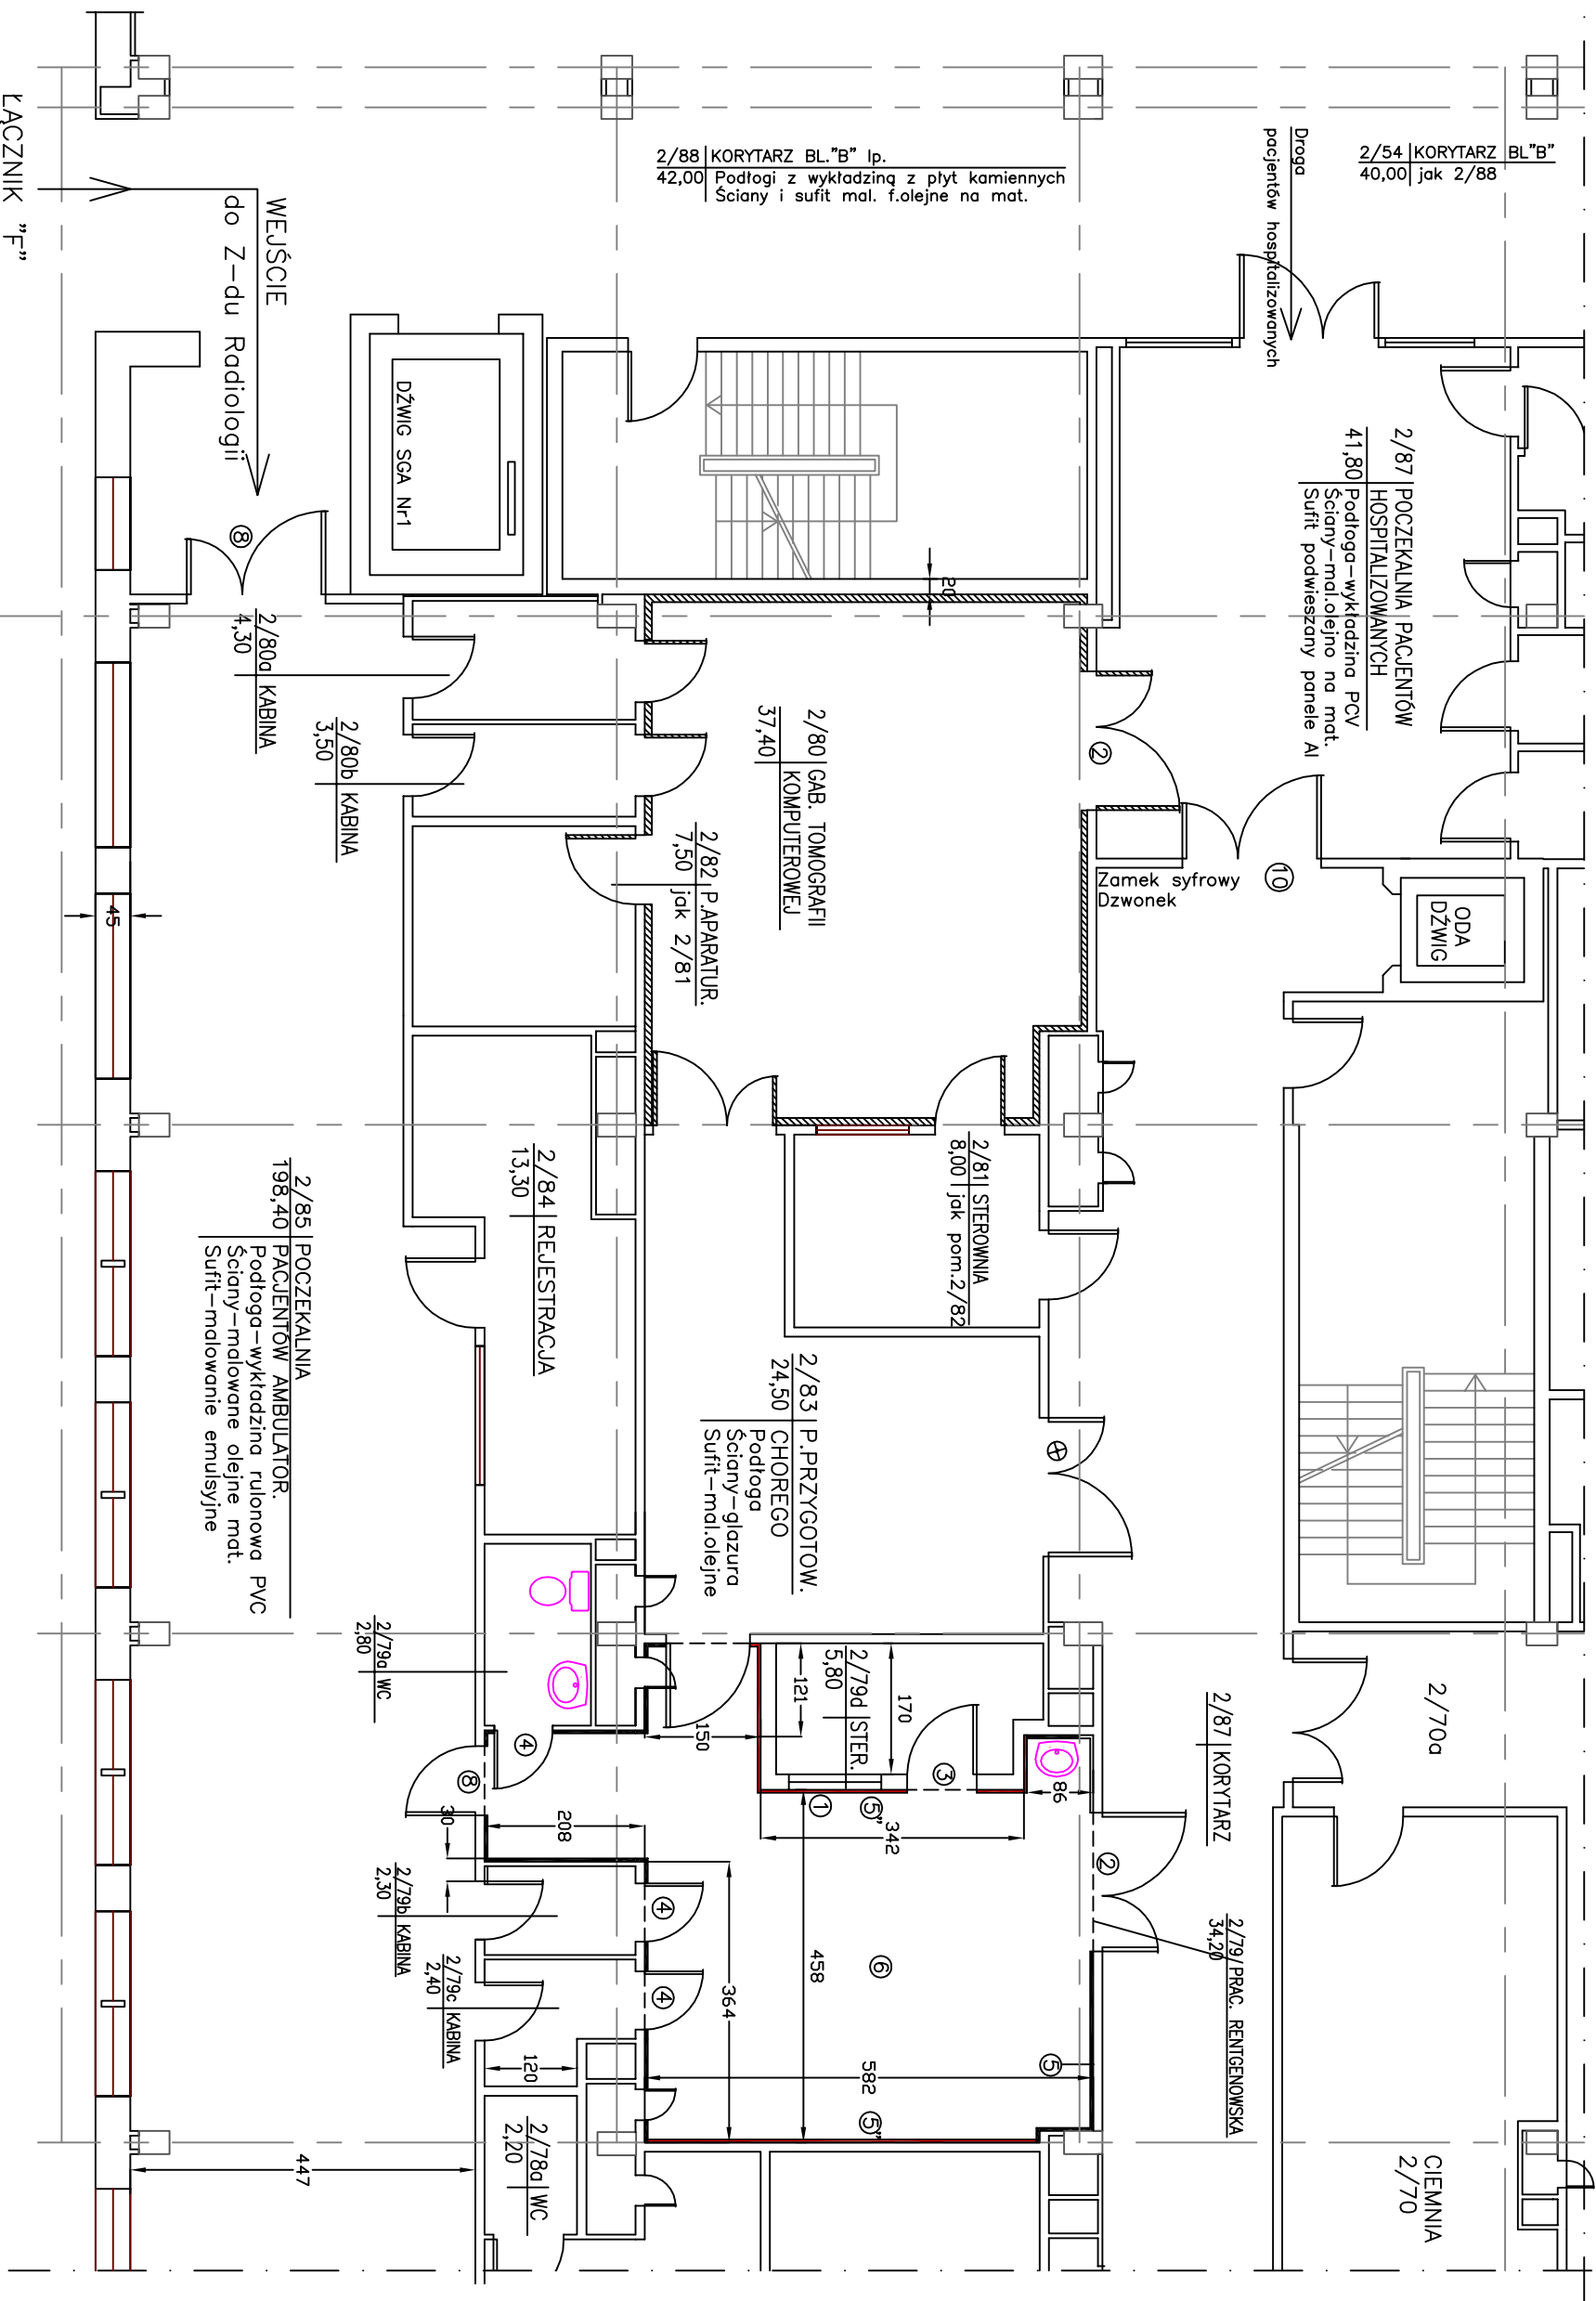

- OPIS DO POM 2/79
- 1 – okno o wym 1,20x0,80 z szybą osłonową ochronną Pb-2mm
 - 2 – drzwi dwuskrzydłowe 1,40x2,10 z okładziną ochronną i Pb-1mm
 - 3 – drzwi jednoskrzydłowe 0,80x2,10 z okładziną ochronną i Pb-1mm
 - 4 – drzwi jednoskrzydłowe 0,70x2,10 z okładziną ochronną i Pb-1mm
 - 5 – okładzina ścienna – panele ochronne antyprzemienne Anty-X z Pb-1mm
 - 5" – okładzina ścienna – panele ochronne antyprzemienne Anty-X z Pb-2mm
 - 6 – wykładzina podłogowa antylekrostatyczna Tarket OHMEGA na gładki cement i blasze ołowiowej Pb-1mm
 - 8 – drzwi jednoskrzydłowe 1,10x2,10 z okładziną ochronną i Pb-1mm z oszczędnicą drewnianą z wbudowaną warstwą ochronną ołowiu

Sprawdził:		Uzgodnił:	
Właściciel		Data	
SAMODZIELNY PUBLICZNY SZPITAL WOJEWÓDZKI IM. PAPIEŻA JANA PAWŁA II W ZAMOŚCII		Skala	
GABINET TOMOGRAFII KOMPUTEROWEJ ZAKŁAD RADIOLOGII BL. "B" – I p		Nr rys.	