
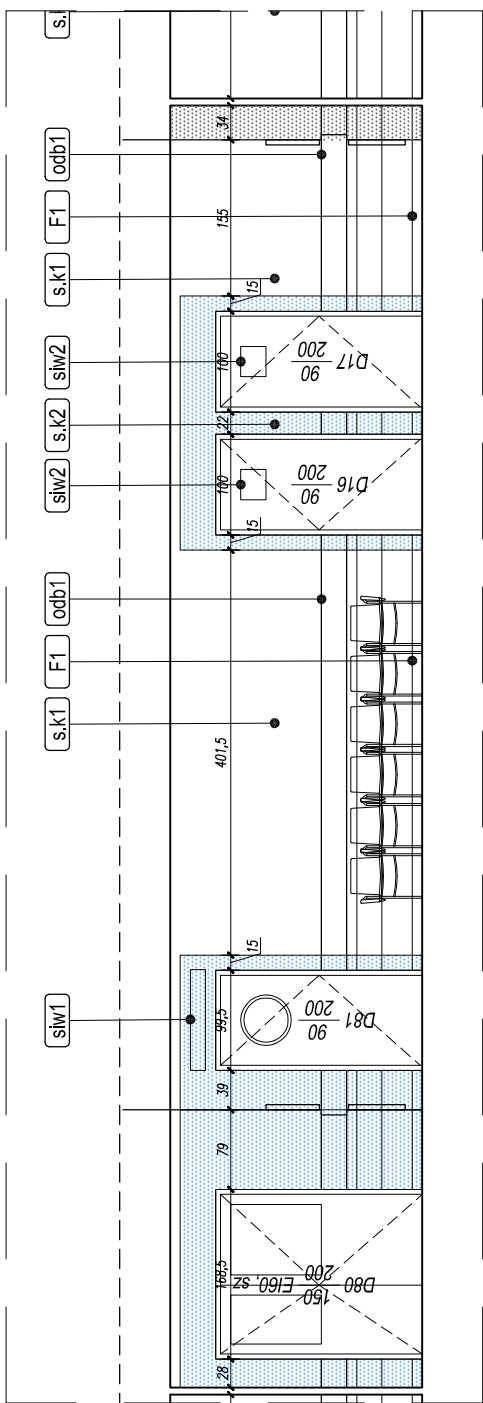


UWA G I O G Ó L N E:

- NA PODSTAWIE PROJEKTU WYKONAWCZEGO NALEŻY OPRACOWAĆ NIEZBĘDNE PROJEKTY WARSZTATOWE. PODCZAS REALIZACJI NALEŻY POSLUGIWAC SIĘ ZASADAMI SZTUKI BUDOWLANEJ I WIEDZĄ TECHNICZNĄ.
- PROJEKT NALEŻY ROZPATRYWAĆ JĄCZNIE Z OPISAMI, ZESTAWIENIAMI I SPECYFIKACJAMI, ORAZ WSZELKIMI MATERIAŁAMI TOWARZYSZĄCYMI PROJEKTOWI.
- WSZYSTKIE ELEMENTY POWINNY ODPOWIEDAĆ PRZEPISOM P.POŻ. ORAZ SPEŁNIAĆ WYMAGANIA BEZPIECZEŃSTWA UŻYTKOWANIA ZAWARTE W PRZEPISACH TECHNICZNO-BUDOWLANYCH ORAZ W PRZEPISACH BHP.
- NALEŻY STOSOWAĆ ROZMIAROWANIE SYSTEMOWE I DOPISZCZENIA.
- WSZYSTKIE ELEMENTY METALOWE ZABEZPIECZYĆ ATYKOROZYJNIE.
- WSZELKIE WYMIARY NALEŻY SPRAWDZIĆ NA BUDOWIE.

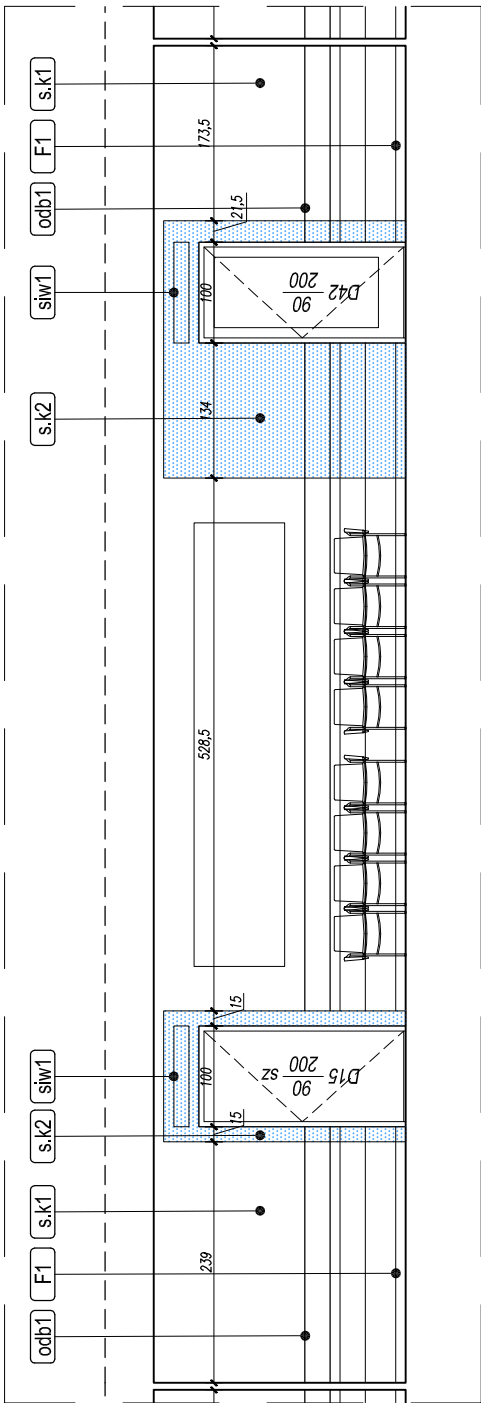

LEGENDA:

ODBOJE:

odb1

odb3

odb4

MEBLE:

meb1

SYSTEM INFORMACJI WIZUALNEJ:

siw1

siw2

siw3

ODBOJOPORĘCZ Z PCW

KOLOR PLATYNOWY LUB JASNOSZARY

WYSOKOŚĆ MONTAŻU DO USTALENIA NA ETAPIE REALIZACJI, h=25cm + TAŚMA OCHRONNA h=25cm

NAROŻNIK OCHRONNY Z PŁYTY PCW KOLOR JAK ODBOJOPORĘCZ h=56 i h=53, s=76mm

TAŚMA OCHRONNA Z PCW, KOLOR JAK odb1, h=25cm

MEBLE:

KRZESŁO, CHROMOWANA RAMA, SIEDZISKO Z TWORZYWA SZTUCZNEGO, KOLOR NIEBIESKI

SYSTEM INFORMACJI WIZUALNEJ:

siw1

siw2

siw3

siw4

siw5

siw6

MALOWANIE WG OPISU, KOLORY:

s.k1

s.k2

s.k3

COKOŁY:

F1

MEBLE:

meb

TABLICA Z PCW KLEJONA DO ŚCIANY Z NAZWĄ ODDZIAŁU, WYMIARY 160x25, KOLOR NIEBIESKI, LITERY BIAŁE

TREŚĆ DO USTALENIA Z UŻYTKOWNIKIEM



LITERY PRZESTRZENNE Z PCW, KOLOR BIAŁY

KLEJONE DO ŚCIANY, NAZWA ODDZIAŁU + MOTTO DO 160 ZNAKÓW, TREŚĆ DO USTALENIA Z UŻYTKOWNIKIEM

ODDZIAŁOWA TABLICA INFORMACYJNA Z PCW, KLEJONA DO ŚCIANY, KOLOR BIAŁY Z NIEBIESKIMI LITERAMI,

NAGŁÓWEK NIEBIESKI Z BIAŁYMI LITERAMI,

TREŚĆ DO USTALENIA Z UŻYTKOWNIKIEM

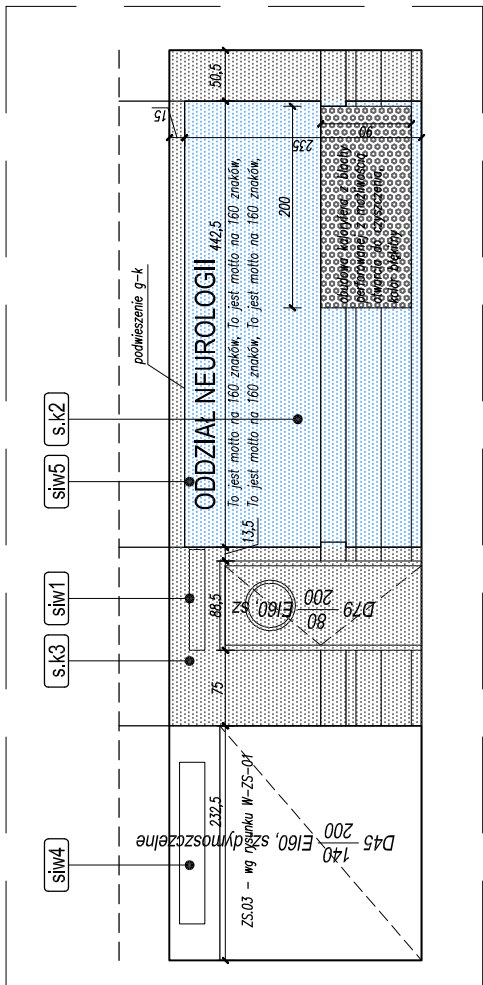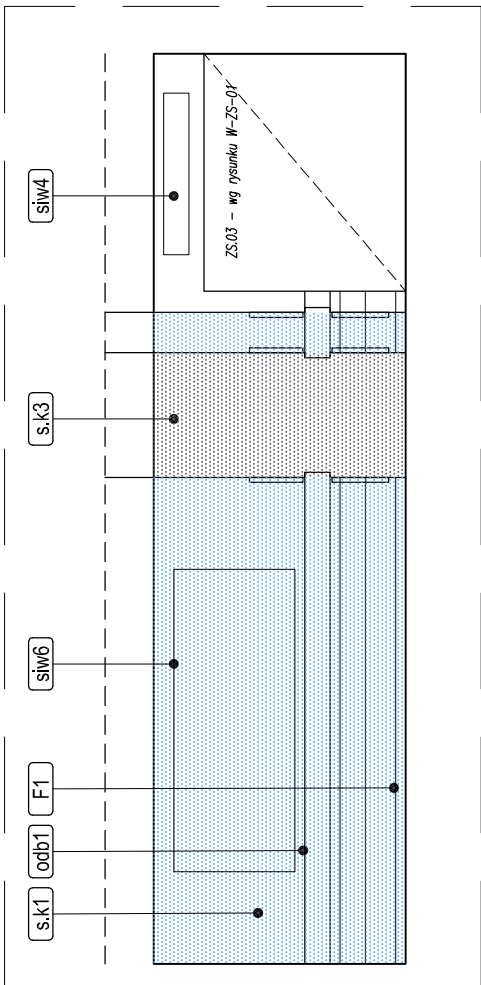

INWESTOR:	SAMODZIELNY PUBLICZNY SZPITAL WOJEWÓDZKI IM. PAPIEŻA JANA PAWŁA II W ZAMOŚCIU AL. JANA PAWŁA II 10, 22-400 ZAMOŚĆ
LOKALIZACJA:	DZIAŁKI EWID. NR: 84/7, 84/8 JEDNOSTKA EWID: 0001 MIASTO ZAMOŚĆ OBRĘB: 0001 MIASTO ZAMOŚĆ
TYTUŁ OPRACOWANIA:	DOKUMENTACJA PROJEKTOWA NA REALIZACJĘ PROJEKTU PN. UTMÓWNIENIE WZORCOWEGO OŚRODKA KOMPLEKSOWEJ OPIEKI NAD PACJENTAMI ZE SCHOROZAMI NEUROLOGICZNO-NEUROCHIRURGICZNYMI W SAMODZIELNYM PUBLICZNYM SZPITALU WOJEWÓDZKIM IM. PAPIEŻA JANA PAWŁA II W ZAMOŚCIU.
TREŚĆ OPRACOWANIA:	PROJEKT BUDOWLANO-WYKONAWCZY VI PIĘTO BLOKU A - HOL RYSUNEK WYKONAWCZY WYKOŃCZENIA WNĘTRZ
PROJEKTANT	MGR INŻ. ARCH. M.BANDROWSKA
SPRAWDZAJĄCY	MGR INŻ. ARCH. M.GMYZ
SPECJALNOŚĆ	ARCHITEKTONICZNA
DATA	15.08.2018
SKALA	1:75
NIP RYS.	UAN-H-8387/96/87
W-WW-03	