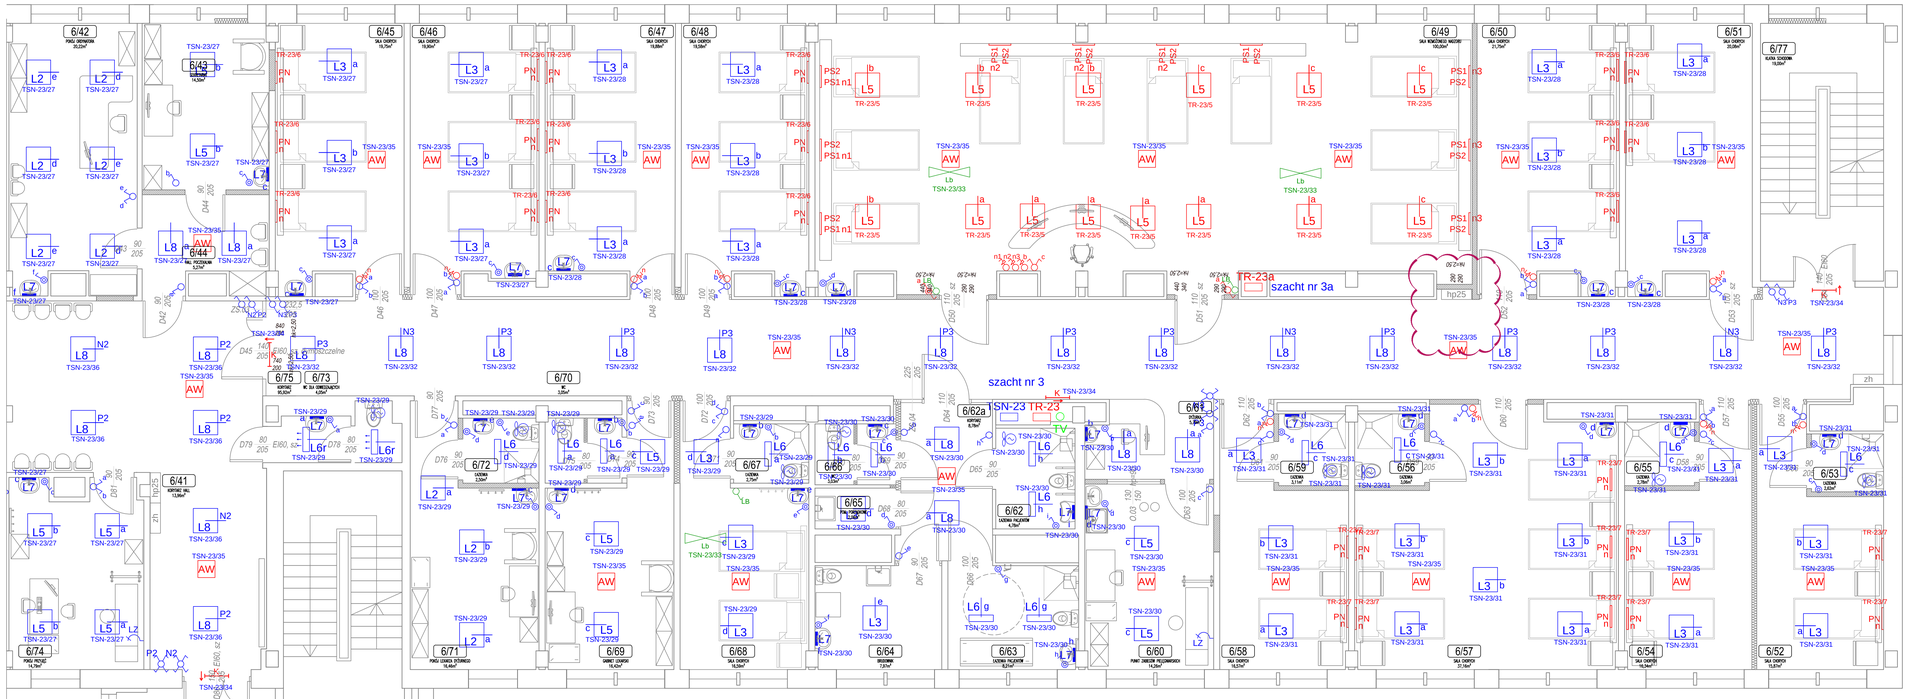

LEGENDA

- L1 Oprawa nasufitowa LED 40 W, 230 V, 3500 lm, 4000 K, IP65, IK07, wym. 600/600/150 mm, pokrywa odbłyśnika - poliwęglan
- L2 Oprawa nasufitowa LED 22 W, 230 V, 2700 lm, 4000 K, IP20, IK02, wym. 600/600/50 mm
- L3 Oprawa nasufitowa LED 27 W, 230 V, 2700 lm, 4000 K, IP44, IK02, pokrywa odbłyśnika - poliwęglan
- L4 Oprawa nasufitowa LED 34 W, 230 V, 3700 lm, 4000 K, IP20, IK02, wym. 600/600/50 mm, pokrywa odbłyśnika - poliwęglan
- L5 Oprawa nasufitowa LED 31 W, 230 V, 3700 lm, 4000 K, IP20, IK02, wym. 600/600/50 mm, pokrywa odbłyśnika - poliwęglan
- L6 Oprawa nasufitowa LED 20 W, 230 V, 2400 lm, 4000 K, IP44, IK02, wym. 602/160/61 mm, pokrywa odbłyśnika - poliwęglan
- L6r Oprawa nasufitowa LED 20 W, 230 V, 2400 lm, 4000 K, IP44, IK02, wym. 602/160/61 mm, pokrywa odbłyśnika - poliwęglan, z wbudowaną czujką ruchy
- L7 Oprawa natynkowa - ścienna LED 2x2,5 W, 230 V, 4000 K, IP44, wym. 350/60/60 mm
- L8 Oprawa wpuszczana w sufit LED 27 W, 230 V, 2700 lm, 4000 K, IP44, IK02, pokrywa odbłyśnika - poliwęglan
- AW Oprawa oświetlenia awaryjnego, autonomiczna, nasufitowa, LED 6 W, 230 V, IP65, czas podtrzymania h=1 godz.
- K Oprawa oświetlenia kierunkowego LED 4x1 W, z modułem awaryjnym h= 1 godz., IP20, jednostronna z piktogramem
- PN Oświetlenie nocne w panelach nadłóżkowych 1x7W, ścienniacz przy drzwiach
- PS1 Oświetlenie nocne w panelach sufitowych 1x7W, ścienniacz przy stanowisku pielęgniarek
- PS2 Oświetlenie miejscowe w panelach sufitowych 1x18W, włącznik w manipulatorze systemu przyzywowego. Manipulator i przekaźnik w zestawie.
- LZ Lampa zabiegowo-badawcza, z gęsią szyją, mocowana do ściany, LED 3x10 W, 230 V, z przewodem zasilającym podłączanym do gniazda wtyczkowego
- LB Lampa bakteriobójcza

Łączniki do sterowania oświetleniem w systemie ramkowym w standardzie np. impresja, IP20, 10 A, p/t

Łączniki do sterowania oświetleniem w pomieszczeniach wilgotnych, w systemie ramkowym w standardzie np. impresja, IP44, 10 A, p/t

Ściemniacz do sterowania oświetleniem nocnym w panelach sufitowych, w systemie ramkowym w standardzie np. impresja

Wentylator kanałowy (łazienkowy) z regulowanym opóźnieniem czasowym, załączany wraz z oświetleniem pomieszczenia

UWAGI

1. Instalację oświetlenia podstawowego i ewakuacyjnego wykonać przewodami YDYp 3x1,5 mm².
2. Stosować osprzęt podtynkowy, a wpomieszczeniach wilgotnych - podtynkowy, kroplosczelny min. IP44, w systemie ramkowym
3. Przewody w przestrzeniach międzysufitowych układać w korytkach instalacyjnych.
4. Gniazda i łączniki przy umywalkach łączyć we wspólne zestawy wieloramkowe, a ich lokalizację skoordynować z instalowanymi urządzeniami technologicznymi.
5. Wysokości instalowania osprzętu:
   - łączniki i ściemniacze oświetleniowe -140cm;
   - łączniki dla lamp bakteriobójczych -160cm;
   - oprawy ścienne nad umywalkami -205cm;
   - oprawy ścienne oświetlenia kierunkowego -220cm;

Układ sieci TN-C-S

MaKo consulting
ul. Pszowskie Wzgórz 9/27
32-400 Zamość
NIP:9225-217-29-89
www.makoconsulting.com.pl

INWESTOR:	SAMODZIELNY PUBLICZNY SZPITAL WOJEWÓDZKI IM. PAPIEŻA JANA PAWŁA II W ZAMOŚCIU AL. JANA PAWŁA II 15, 22-400 ZAMOŚĆ
LOKALIZACJA:	DZIAŁKI EWID. NR: **84/7, 84/8** JEDNOSTKA EWID: 060906_2 JABŁONNA OBRĘB: 0006 JABŁONNA PIERWSZA
TYTUŁ OPRACOWANIA:	DOKUMENTACJA PROJEKTOWA NA REALIZACJĘ PROJEKTU PN: UTWORZENIE WZORCOWEGO OŚRODKA KOMPLEKSOWEJ OPIEKI NAD PACJENTAMI ZE SCHORZENIAMI NEUROLOGICZNO-NEUROCHIRURGICZNYMI W SAMODZIELNYM PUBLICZNYM SZPITALU WOJEWÓDZKIM IM. PAPIEŻA JANA PAWŁA II W ZAMOŚCIU
TREŚĆ OPRACOWANIA:	PROJEKT INSTALACJI ELEKTRYCZNYCH I TELETECHNICZNYCH VI PIĘTRO, BLOK A STRONA PRAWA I LEWA WRAZ Z HALLEM
TYTUŁ RYSUNKU:	PLAN INSTALACJI OŚWIETLENIOWEJ - STRONA PRAWA
PROJEKTANT	INŻ. BOGDAN MALEC
SPRAWDZAJĄCY	INŻ. JAN SŁUSZ-ŁUCZKA
SPECJALNOŚĆ	ELEKTRYCZNA

PODPIS:

		DATA: 22.02.2018	SKALA: 1:50
			NR RYS: 10