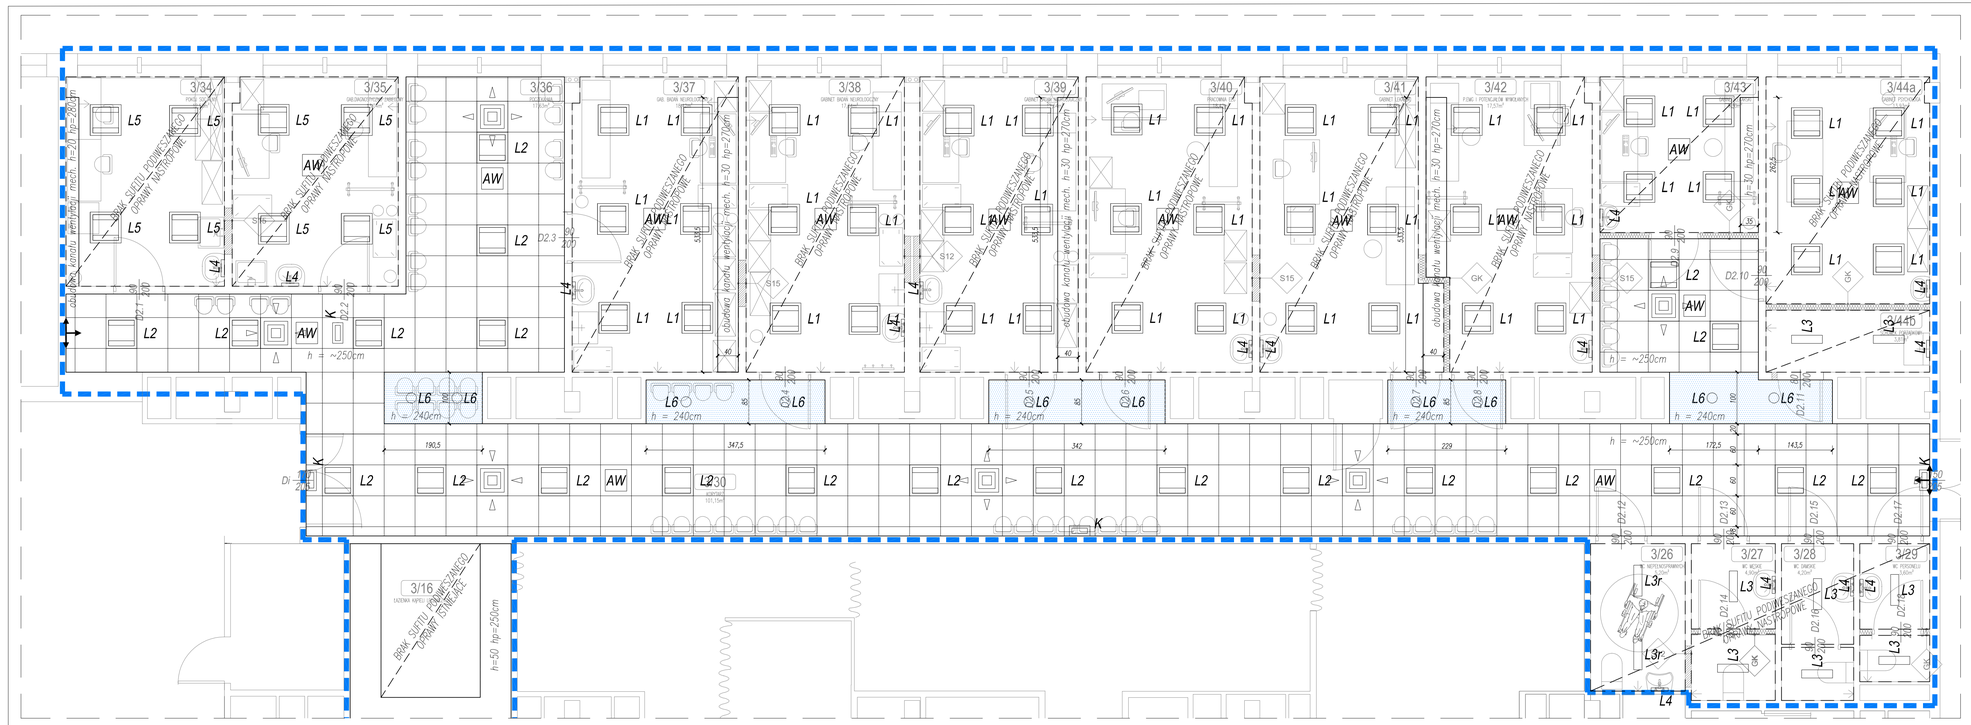

LEGENDA:

SUFITY:

- SUFIT MINERALNY 60x60
- SUFIT PODWIESZANY G-K MALOWANIE: PŁASZCZYZNA POZIOMA - BLEKITNY PŁASZCZYZNA PIONOWA - BIAŁY
- PUNKT STARTOWY UKŁADANIA SUFITU

OPRAWY OŚWIETLENIOWE:

- OPRAWY TYPU DOWNLIGHT WG PROJEKTU ELEKTRYKI
- OPRAWY LED 60x60 WBUDOWANE XX LUB NASTROPOWE WG PROJEKTU ELEKTRYKI
- OPRAWY EWAKUACYJNE KIERUNKOWE WG PROJEKTU ELEKTRYKI
- OPRAWY OŚWIETLENIA AWARYJNEGO WG PROJEKTU ELEKTRYKI

UWAGA! ELEMENTY SSP I DSO ISTNIEJĄCE, KONIECZNE ZABEZPIECZENIE PODCZAS PRAC REMONTOWYCH. PONOWNY MONTAŻ ELEMENTÓW SUFITOWYCH NA ŚRODKU KASETONÓW

WENTYLACJA:

- NAWIEW, WYWIEW WG PROJEKTU SANITARNEGO

NAWIEWY, WYWIEWY ŚCIENNE WENTYLACJI MECHANICZNEJ I GRAWITACYJNEJ WG PROJEKTU BRANŻY SANITARNEJ

LOKALIZACJA:

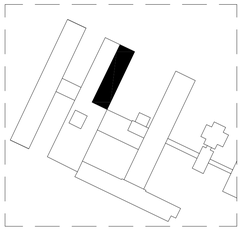

LEGENDA:

- ZAKRES
- XXX — ETYKIETA POMIESZCZENIA
  XX
  XX,XXm

UWAGA;
PRZED WYKONANIEM OTWORowANIA POD STOLARKĘ DOKONAĆ OCENY NADPROŻY "Z NATURY", DOPUSZCZA SIĘ ZACHOWANIE ISTNIEJĄCYCH NADPROŻY W PRZYPADKU WYSTARCZAJĄCEGO OPARCIA NA ŚCIANIE (min.20cm)
PRZED POWIĘKSZENIEM OTWORowANIA ZATWIERDZIĆ DOSTAWCĘ STOLARKI I WYKONAĆ OTWOROWANIE WG JEGO WYTYCZNYCH PRZY ZACHOWANIU PROJEKTOWANEGO ŚWIATŁA OTWORÓW.

UWAGI OGÓLNE:

A. NA PODSTAWIE PROJEKTU MODERNIZACJI NALEŻY OPRACOWAĆ NIEZBĘDNE PROJEKTY WARSZTATOWE, PODCZAS REALIZACJI NALEŻY POSŁUGIWAĆ SIĘ ZASADAMI SZTUKI BUDOWLANEJ I WIEDZĄ TECHNICZNĄ.
B. PROJEKT NALEŻY ROZPATRYWAĆ ŁĄCZNIE Z OPISAMI, ZESTAWIENIAMI I SPECYFIKACJAMI, ORAZ WSZELKIMI MATERIAŁAMI TOWARZYSZĄCYMI PROJEKTOWI.
C. WSZYSTKIE ELEMENTY POWINNY ODPOWIADAĆ PRZEPISOM P.POŻ, ORAZ SPEŁNIAĆ WYMAGANIA BEZPIECZEŃSTWA I UŻYTKOWANIA ZAWARTE W PRZEPISACH TECHNICZNO-BUDOWLANYCH ORAZ W PRZEPISACH BHP.
D. NALEŻY STOSOWAĆ ROZWIĄZANIA SYSTEMOWE I PRODUKTY POSIADAJĄCE WSZELKIE WYMAGANE PRZEZ PRZEPISY APROBATY, ATESTY I DOPUSZCZENIA.
E. WSZYSTKIE ELEMENTY METALOWE ZABEZPIECZYĆ ATYKROZYJNIE.
F. WSZELKIE WYMIARY NALEŻY SPRAWDZIĆ NA BUDOWIE.
G. WYPOSAŻENIE POMIESZCZEŃ WG PROJEKTU TECHNOLOGII
H. ZABEZPIECZENIE ŚCIAN PRZED PROMIENIOWANIEM MTG WG PROJEKTU OCHRONY RADIOLOGICZNEJ.

MaKo consulting
ul. Pecwiaków 9/27
22-400 Zamość
NIP:825-211-39-89
www.makoconsulting.com.pl

INWESTOR:	SAMODZIELNY PUBLICZNY SZPITAL WOJEWÓDZKI IM. PAPIEŻA JANA PAWŁA II W ZAMOŚCIU AL. JANA PAWŁA II 10, 22-400 ZAMOŚĆ		
LOKALIZACJA:	DZIAŁKI EWID. NR: 6447; 8418 JEDNOSTKA EWID: 0001 MIASTO ZAMOŚĆ OBRĘB: 0001 MIASTO ZAMOŚĆ		
TYTUŁ OPRACOWANIA:	DOKUMENTACJA PROJEKTOWA NA REALIZACJĘ PROJEKTU PN.: „UTWORZENIE WZORCOWEGO OŚRODKA KOMPLEKSOWEJ OPIEKI NAD PACJENTAMI ZE SCHORZENIAMI NEUROLOGICZNO - NEUROCHIRURGICZNYMI W SAMODZIELNYM PUBLICZNYM SZPITALU WOJEWÓDZKIM IM. PAPIEŻA JANA PAWŁA II W ZAMOŚCIU".		
TREŚĆ OPRACOWANIA:	PROJEKT BUDOWLANO-WYKONAWCZY 8 PIĘTRA BLOKU B STRONA LEWA RZUT SUFITÓW - RYSUNEK WYKONAWCZY		PO/PB/
PROJEKTANT	MGR INŻ. ARCH. M.BANDROWSKA	192/LBO/KK/2017	
SPRAWDZAJĄCY	MGR INŻ.ARCH. M.GMYZ	UAN/HB/4387/96/87	
SPECJALNOŚĆ	ARCHITEKTONICZNA	DATA 13.06.2018 / SKALA 1:50	NR.RYS. A-05