


PRZEKROJE
SKALA 1:25

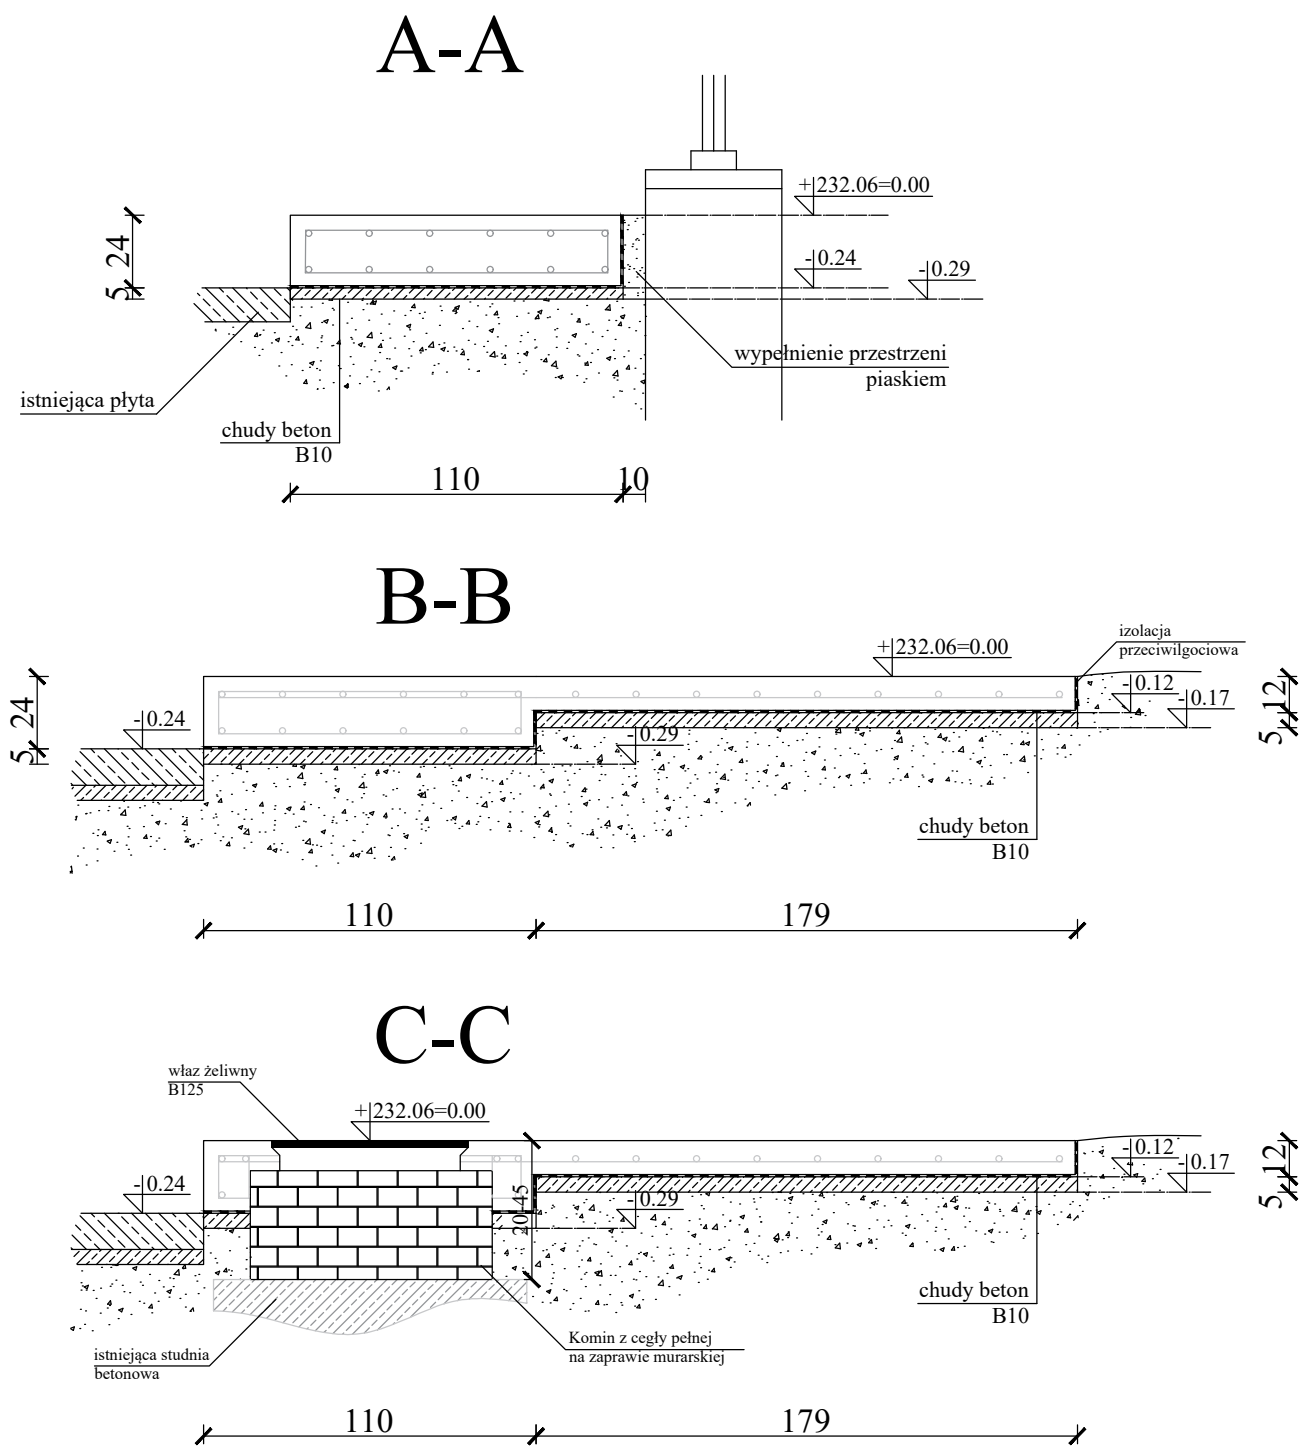

Nazwa i adres Właściciela: Samodzielny Publiczny Szpital Wojewódzki im. Papieża Jana Pawła II w Zamościu ul. Aleja Jana Pawła II, 22-400 Zamość				Numer rysunku: 4
Tytuł rysunku: PRZEKROJE				Skala: 1 : 25
Imię i Nazwisko	Nr uprawnień	Branża	Data	Podpis
Sprawdzający inż. Ryszard Władyga	UANB-II-7342/67/92	budowlana		
Opracowujący inż. Staroń Damian		budowlana		