ZAŁĄCZNIK NR 2

LABORATORIUM ANALITYCZNE– I p. Bl. "B" str. lewa
INWENTARYZACJA

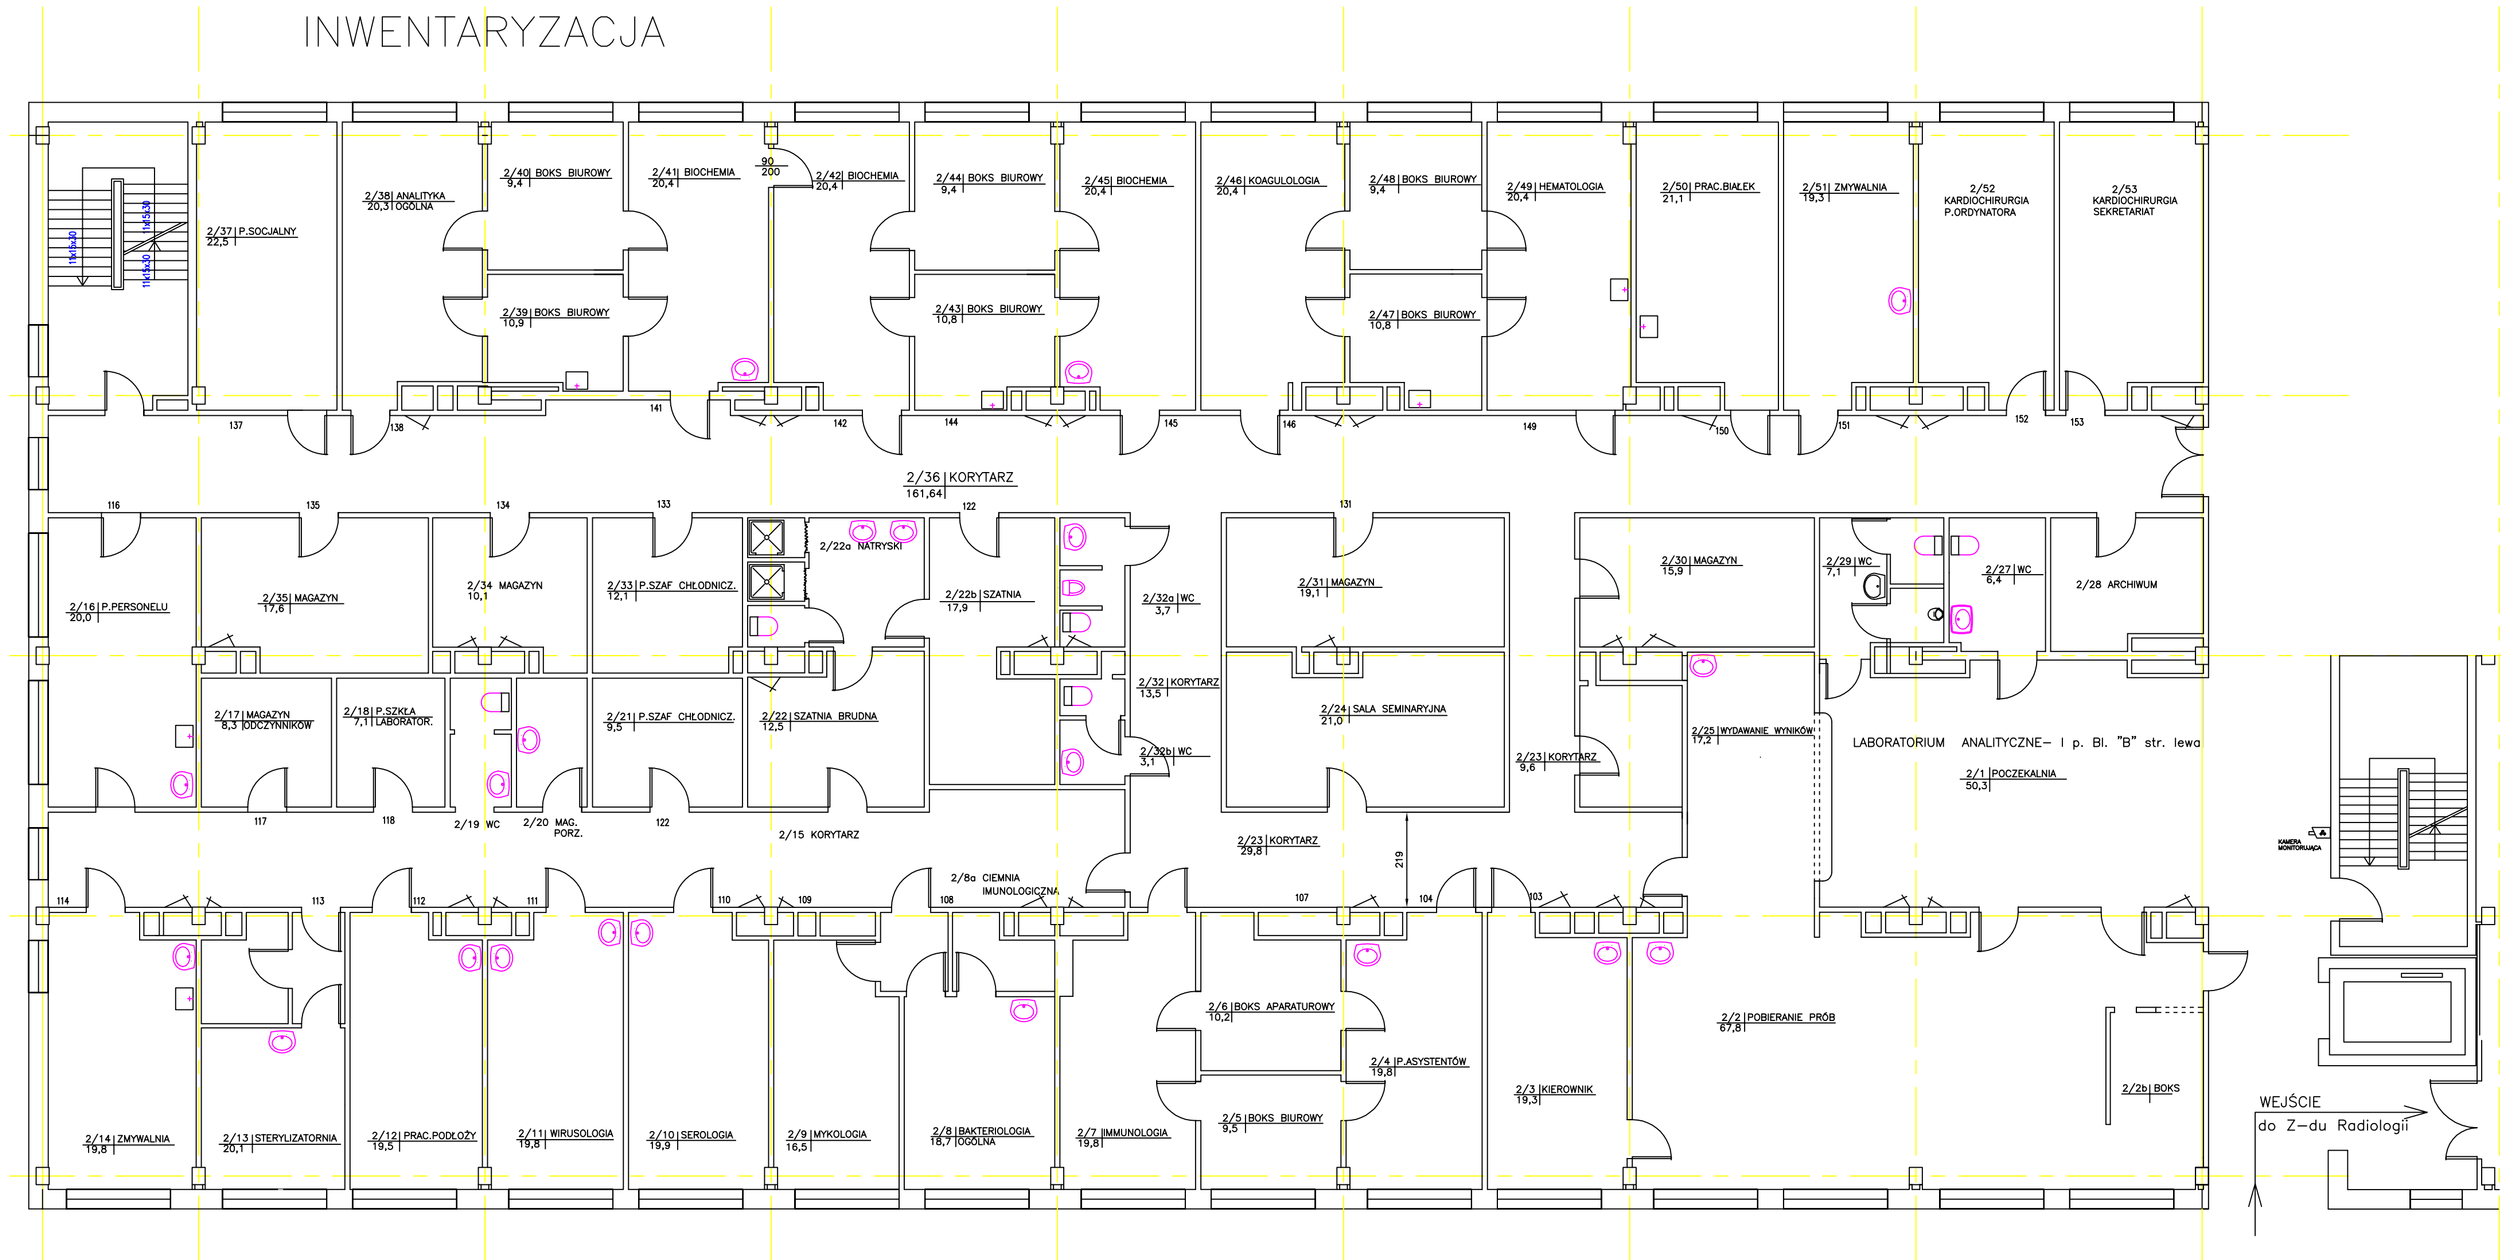

Nazwa inwestycji:	
Nazwa i adres Właściciela: Samodzielny Publiczny Szpital Wojewódzki im. Papieża Jana Pawła II w Zamościu ul. Aleja Jana Pawła II, 22–400 Zamość	Numer rysunku: 2
LABORATORIUM CENTRALNE BLOK B I PIĘTRO STRONA LEWA	
Tytuł rysunku: INWENTARYZACJA	Skala: 1:100

	Imię i Nazwisko	Nr uprawnień	Branża	Data	Podpis
Sprawdzający	inż. Ryszard Władyga			30.10.2017r.	
Opracowujący	Jadwiga Derencz			30.10.2017r.	
Opracowujący	mgr inż. Oliwia Janowska			30.10.2017r.	