Blok B IIp – Z-d Rehabilitacji

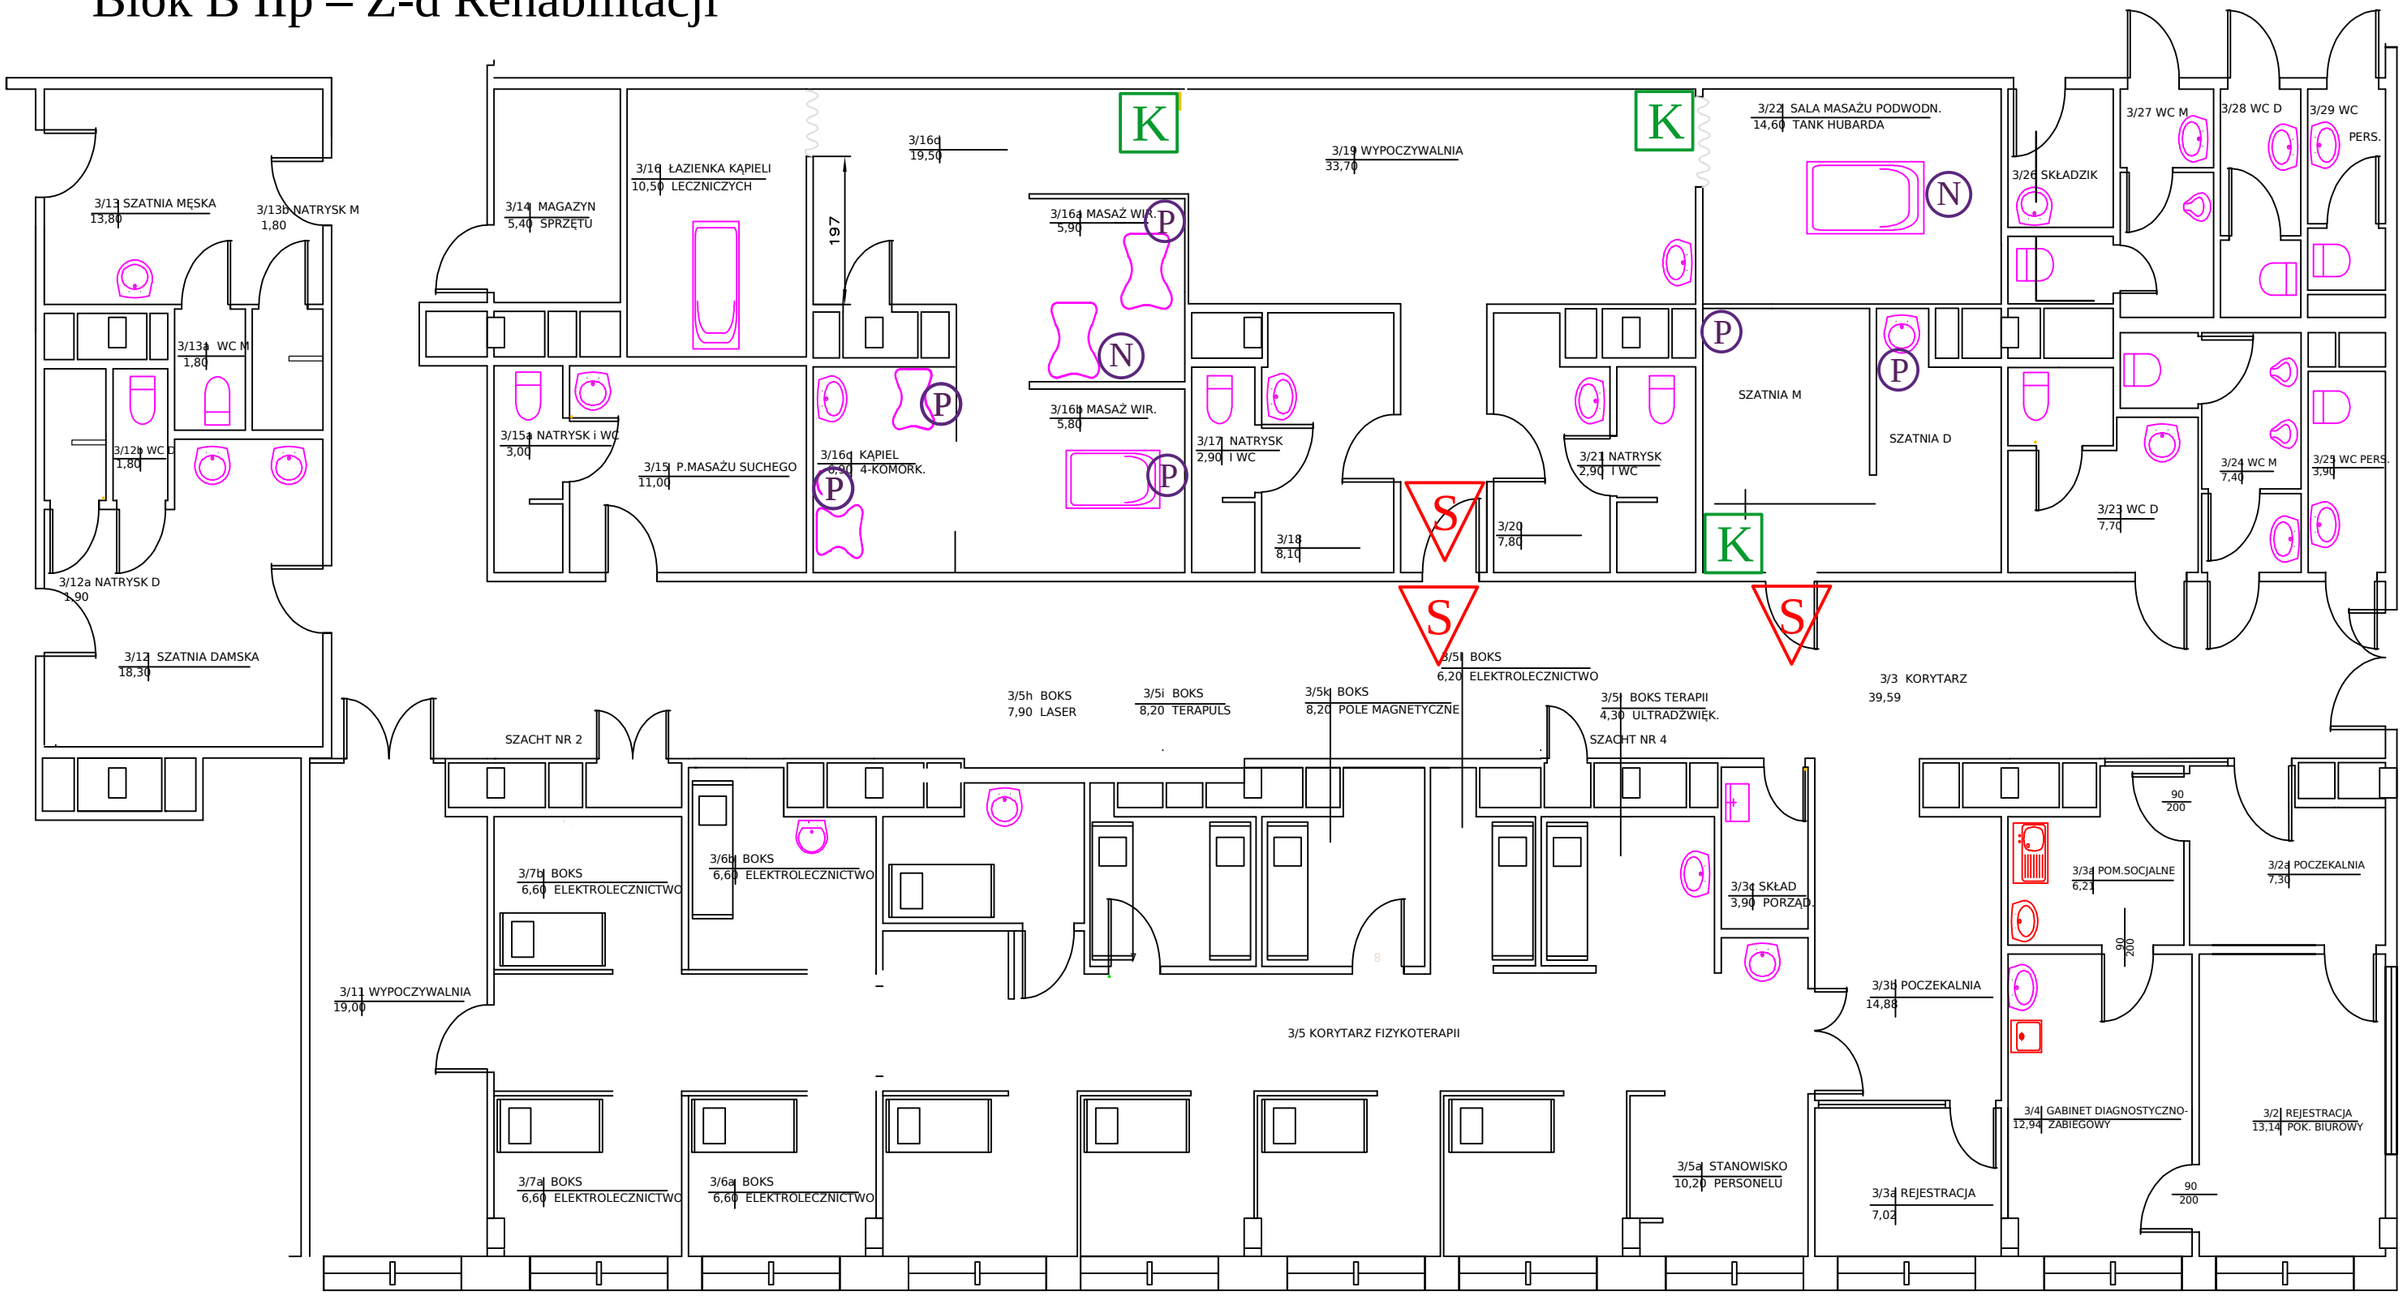

S	szt 3	sygnalizator optyczno akustyczny natynkowy bezprzewodowy zasilany z sieci lub poprzez zasilacz z najbliższego punktu zasilania
K	szt 3	przycisk kasownik bezprzewodowy natynkowy zasilanie bateryjne
P	szt 6	przycisk alarmowy bezprzewodowy natynkowy zasilanie bateryjne
N	szt 2	klawiszowy nadajnik alarmowy montowany na ścianie (na magnes) przy łóżku pacjenta w razie potrzeby jest podawany do ręki. Wyraźnie wyczuwalny klawisz, dyskretna sygnalizacja akustyczna transmisji.