


FIZYKOTERAPIA - ZAKŁA REHABILITACJI BLOK B II piętro strona lewa
RZUT PIONOWY ŚCIANY POMIĘDZY POM. NR 3/5F I 3/6 ORAZ POMIĘDZY 3/6 I 3/7

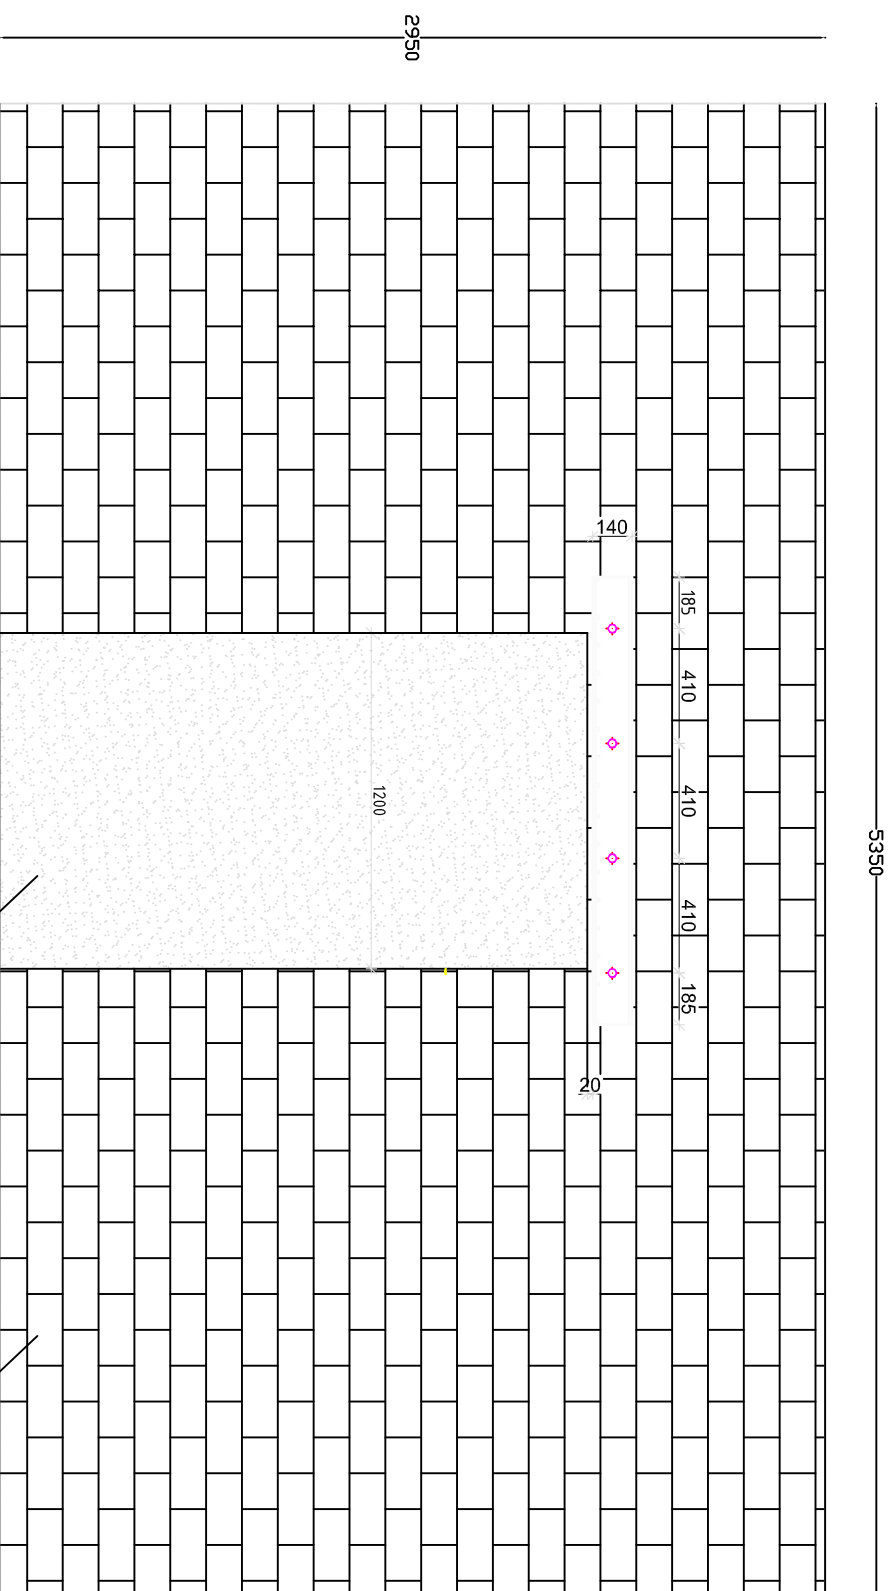

OTWÓR DO WYKUCIA

ISTNIEJĄCA ŚCIANA DZIAŁOWA Z CEGŁY DZURAWKI
O GR. 1/2 CEGŁY NA ZAPRAWIE CEMENTOWO-WAPIENNEJ