






Blok A Vip - O/Neurologii

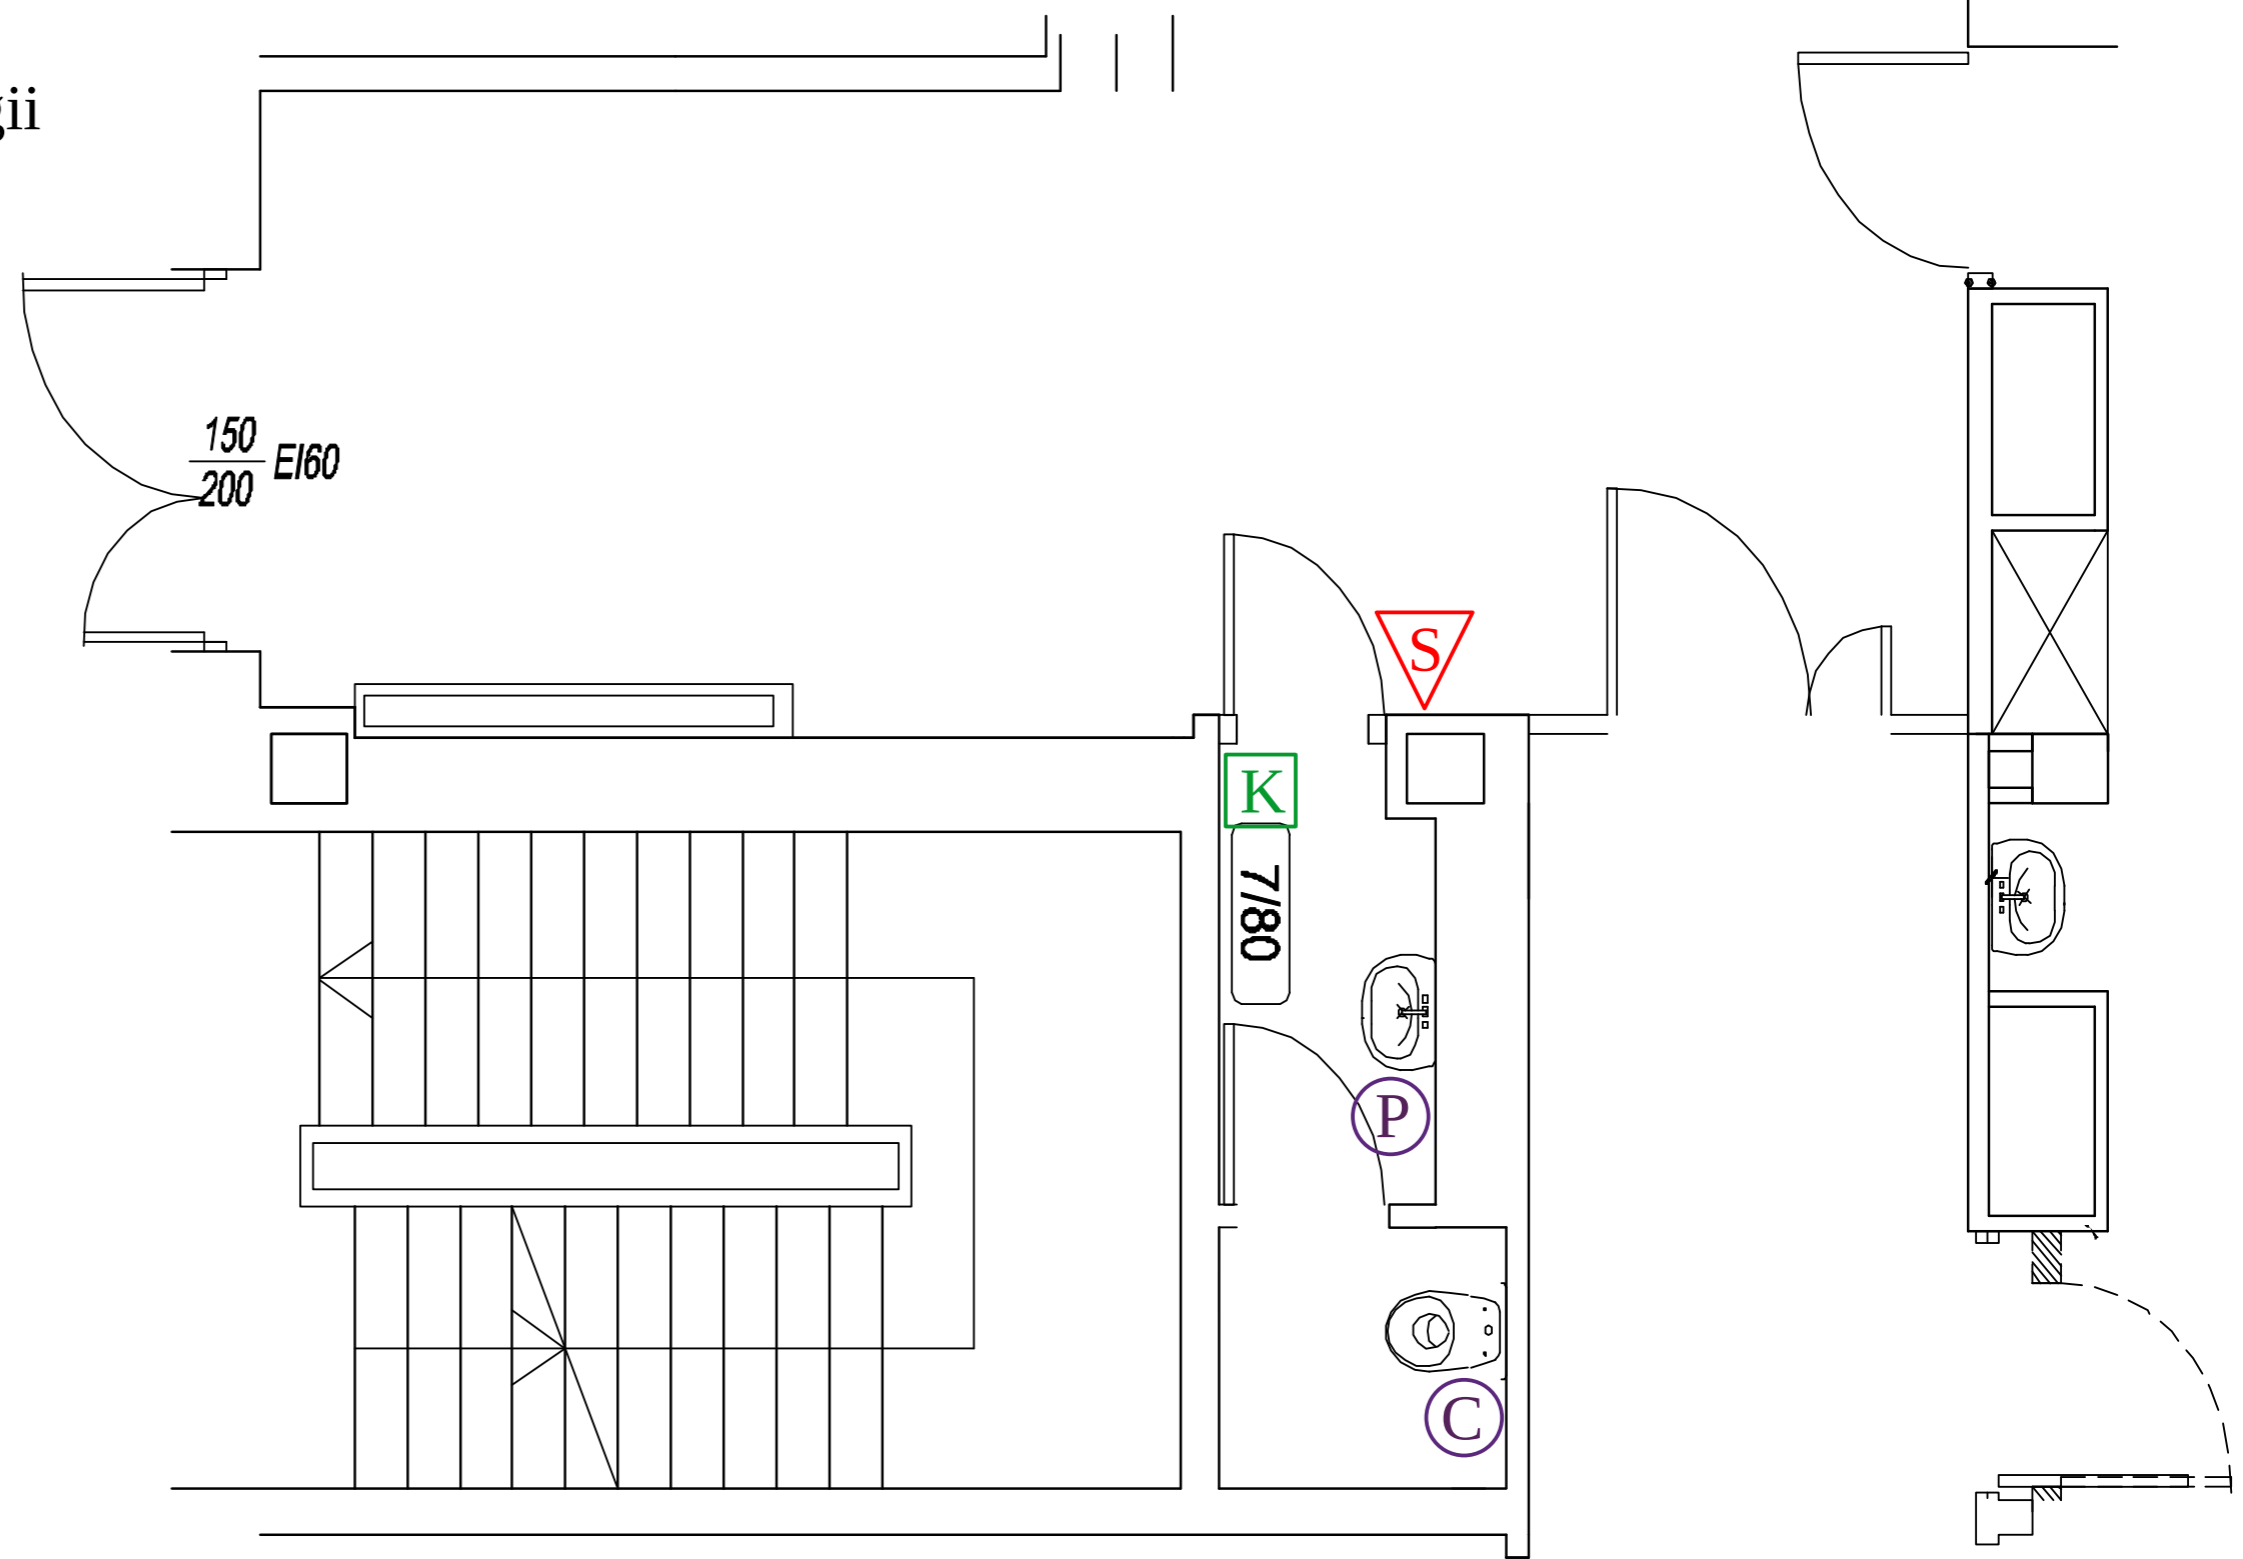

 szt 1 sygnalizator optyczno akustyczny natynkowy bezprzewodowy zasilany z sieci lub poprzez zasilacz z najbliższego punktu zasilania

 szt 1 przycisk alarmowy ciągniony bezprzewodowy natynkowy zasilanie bateryjne

 szt 1 przycisk alarmowy bezprzewodowy natynkowy zasilanie bateryjne

 szt 1 przycisk kasownik bezprzewodowy natynkowy zasilanie bateryjne