


DETAL 1A - OCIEPLENIE OŚCIEŻA

skala 1:10

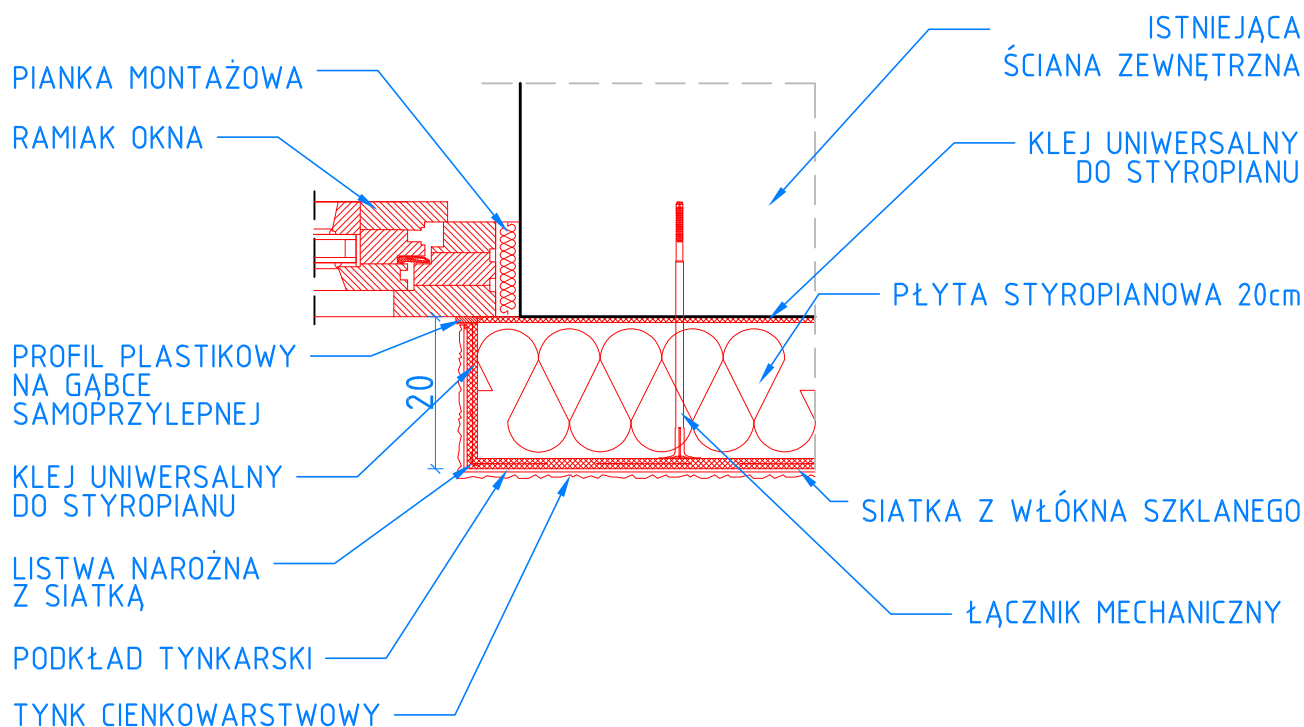

UWAGA!

W PRZYPADKU MONTAŻU STOLARKI
W ŚCIANIE DWUWARSTWOWEJ, OKNA
I DRZWI MOCOWAĆ WYRÓWNUJĄC ICH
ZEWNĘTRZNĄ LINIĘ DO ZEWNĘTRZNEGO
LICA ŚCIANY KONSTRUKCYJNEJ, OCIEPILIĆ
OŚCIEŻA STYROPIANEM GR. 2 cm.

W PRZYPADKU MONTAŻU STOLARKI
W ŚCIANIE TRÓJWARSTWOWEJ
ZASTOSOWAĆ CIEPŁY MONTAŻ
W WARSTWIE OCIEPLENIA
POPRZECZ MOCOWANIE WSPORNIKÓW
STALOWYCH DO ŚCIANY
KONSTRUKCYJNEJ.



PRACOWNIA PROJEKTOWA

22-400 Zamość, ul. Jana Kiepskiego 6 tel. 84 639 20 55 fax 84 639 80 87 pracownia@zdzam.pl www.pracownia.zdzam.pl

Nazwa i adres inwestycji:

„Termomodernizacja w Samodzielnym Publicznym Szpitalu Wojewódzkim
im. Papieża Jana Pawła II w Zamościu obiektów technicznych, medycznych”
- projekt budynku Kuchni

ul. Aleje Jana Pawła II 10, 22-400 Zamość
działka nr 84/8, jedn. ewid. 066401_1, 01-Miasto Zamość

Inwestor:

Samodzielny Publiczny Szpital Wojewódzki im. Papieża Jana Pawła II
ul. Aleje Jana Pawła II 10
22-400 Zamość

Stadium:

PW

Nr rys.

A10

Tytuł rysunku:

DETAL 1A - OCIEPLENIE OŚCIEŻA

Skala:

1:10

Imię i nazwisko	Nr uprawnień	Branża	Data	Podpis
PROJEKTANT mgr inż. arch. Małgorzata Gęborys	Upr. bud. w spec. arch. do proj. b.o. 73/LBOIA-OKK/2010	Architektura	03-2019	
OPRACOWUJĄCY mgr inż. arch. Aleksandra Łopuszyńska	asystent			
SPRAWDZAJĄCY mgr inż. arch. Jołanta Radomska	Upr. bud. w spec. arch. do proj. b.o. 04/LOIA/03			