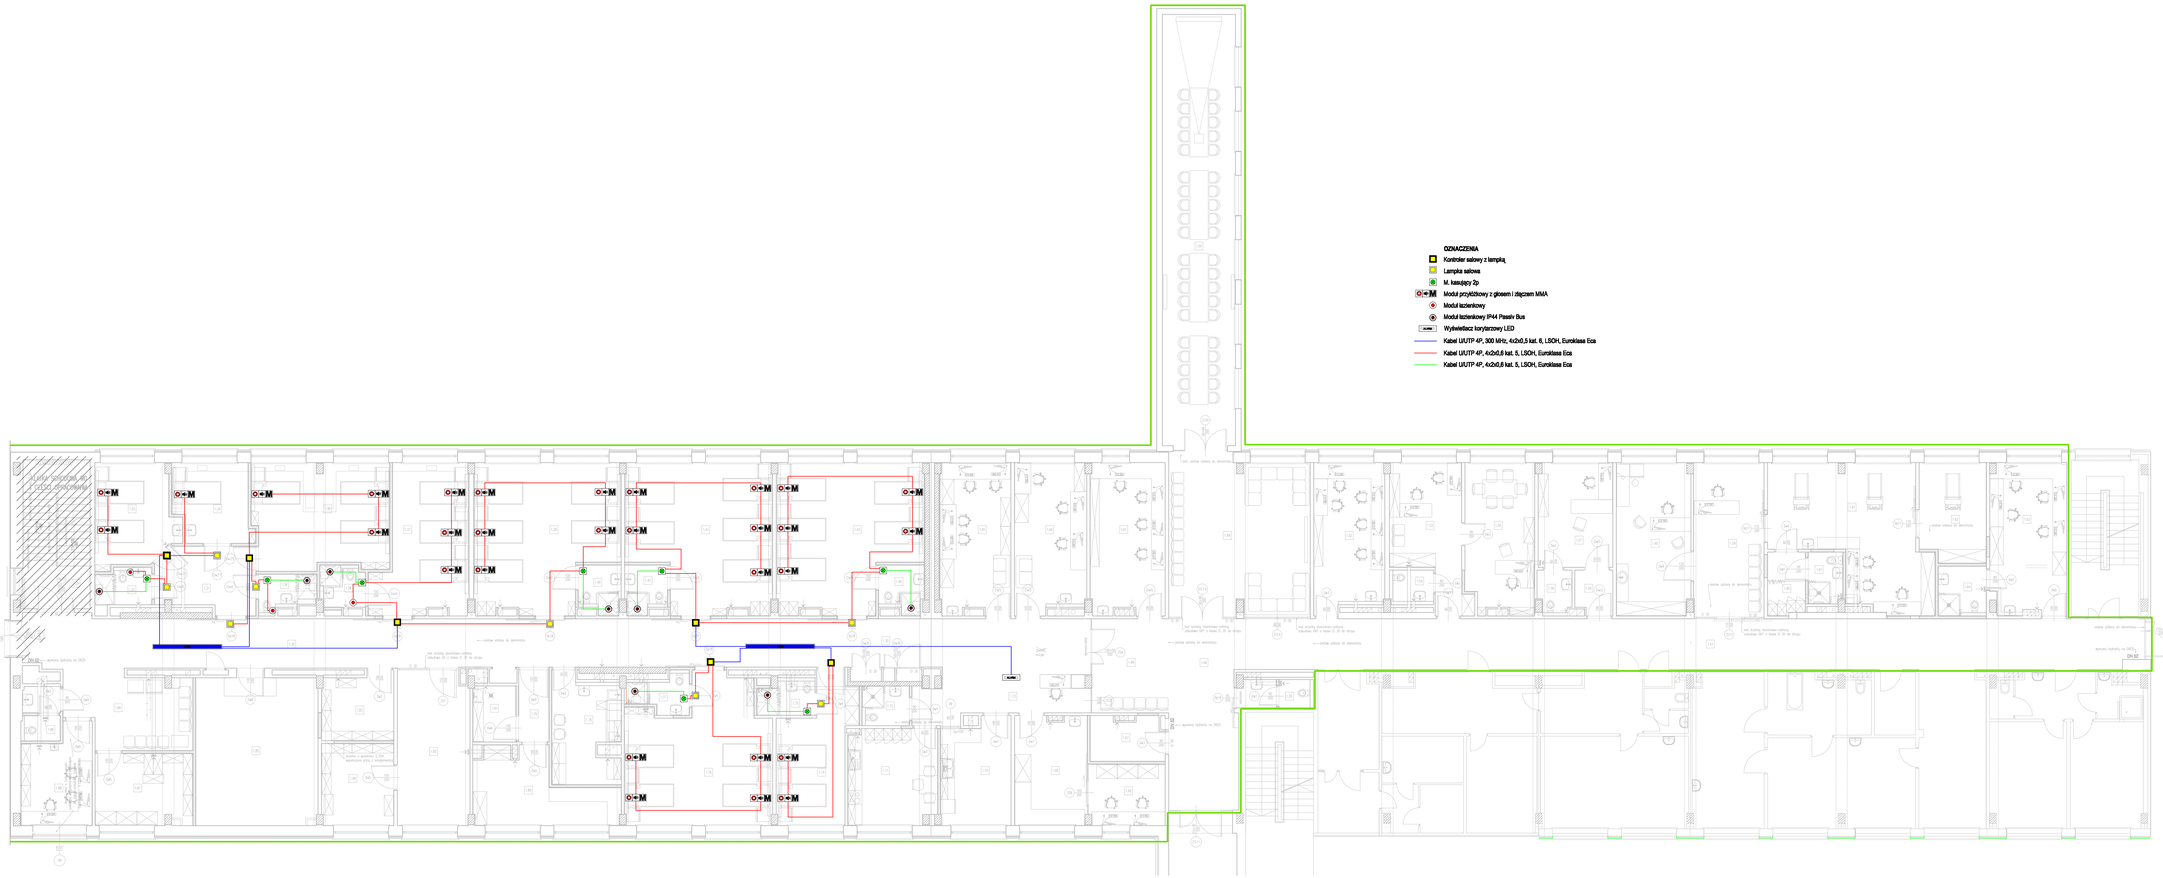

1				
2				
PROJEKTOWANA ROZBUDOWA

ZDI

PRACOWNIA PROJEKTOWA

DOBUDOWA BUDYNKU TRZYKONDYGNACYJNEGO Z PODPIWNICZENIEM DO BLOKU "A" WRAZ Z PRZEPROWADZENIEM ROBÓT REMONTOWO-BUDOWLANYCH NA I PIĘTRZE W BLOKU "A" DLA ODDZIAŁU KARDIOLOGICZNEGO

ul. Aleje Jana Pawła II 10, 22-400 Zamość

dz. nr 9/6, jedn. ewid.: 066401_1 Miasto Zamość, obręb ewid.: 0001 Miasto Zamość

SAMODZIELNY PUBLICZNY SZPITAL WOJEWÓDZKI IM. PAPIEŻA JANA PAWŁA II Z SIEDZIBĄ W ZAMOŚCIU UL. AL.AJA JANA PAWŁA II 10

Nazwa rysunku: PLAN INSTALACJI PRZY-ZYWOWEJ - CZ. REMONTOWANA

Skala: 1:100

Branża: PW

Nr rys.: 9

Rola / uprawnienia	Nr uprawnień	Branża	Data	Podpis
PROJEKTANT: inż. Bogdan Matan	GT-III-6366/3/76	Elektryczne	09-2017	
SPRAWDZAJĄCY: mgr inż. Ewelina Stalowańska	asystent	Elektryczne	09-2017	
SPRAWDZAJĄCY: mgr inż. Grzegorz Jakóbiec	asystent	Elektryczne	09-2017	
SPRAWDZAJĄCY: inż. Janusz Łuczka	GP-II-7342/94/94	Elektryczne	09-2017	