


INWENTARYZACJA
SKALA 1:100

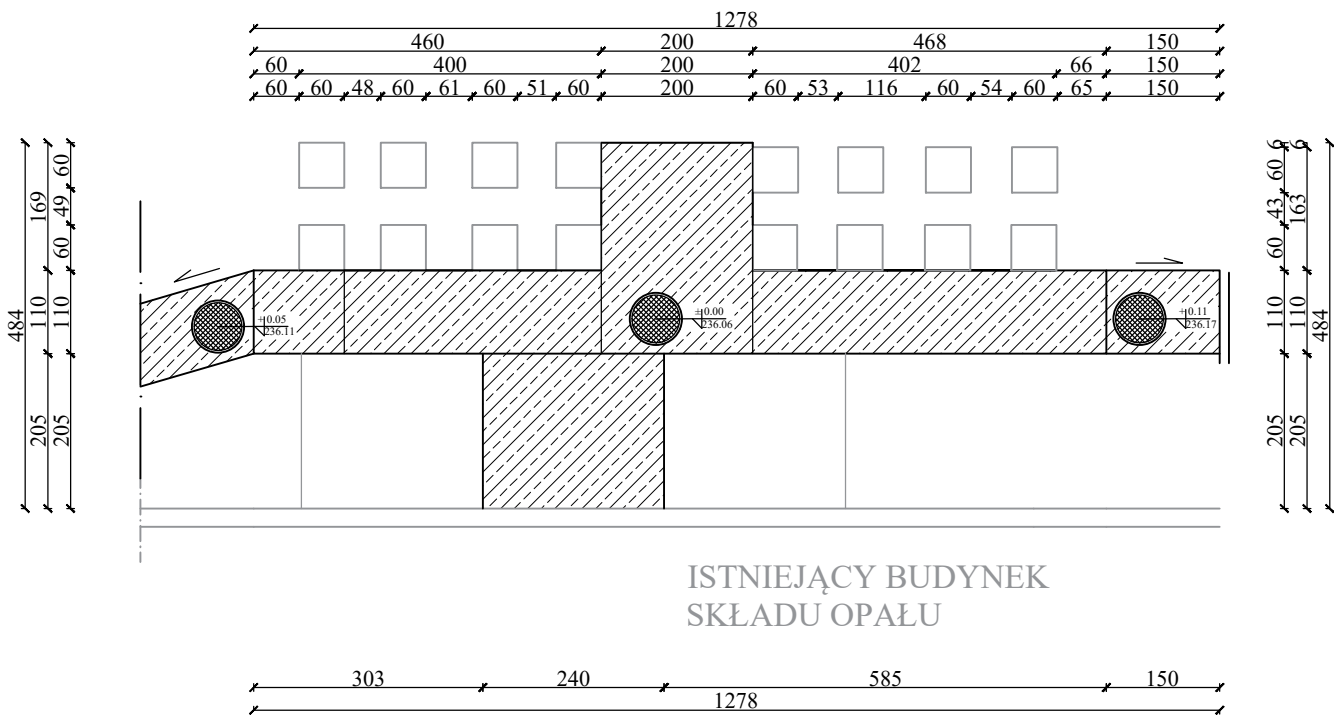

Nazwa i adres Właściciela: Samodzielny Publiczny Szpital Wojewódzki im. Papieża Jana Pawła II w Zamościu ul. Aleja Jana Pawła II, 22-400 Zamość				 Numer rysunku: 2			
Tytuł rysunku: INWENTARYZACJA						Skala: 1 : 100	
Imię i Nazwisko		Nr uprawnień		Branża		Data	
Sprawdzający		inż. Ryszard Władysław		UANB-II-7342/67/92		budowlana	
Opracowujący		inż. Staroń Damian		budowlana			