


Łącznik F parter – Rezonans Mag.

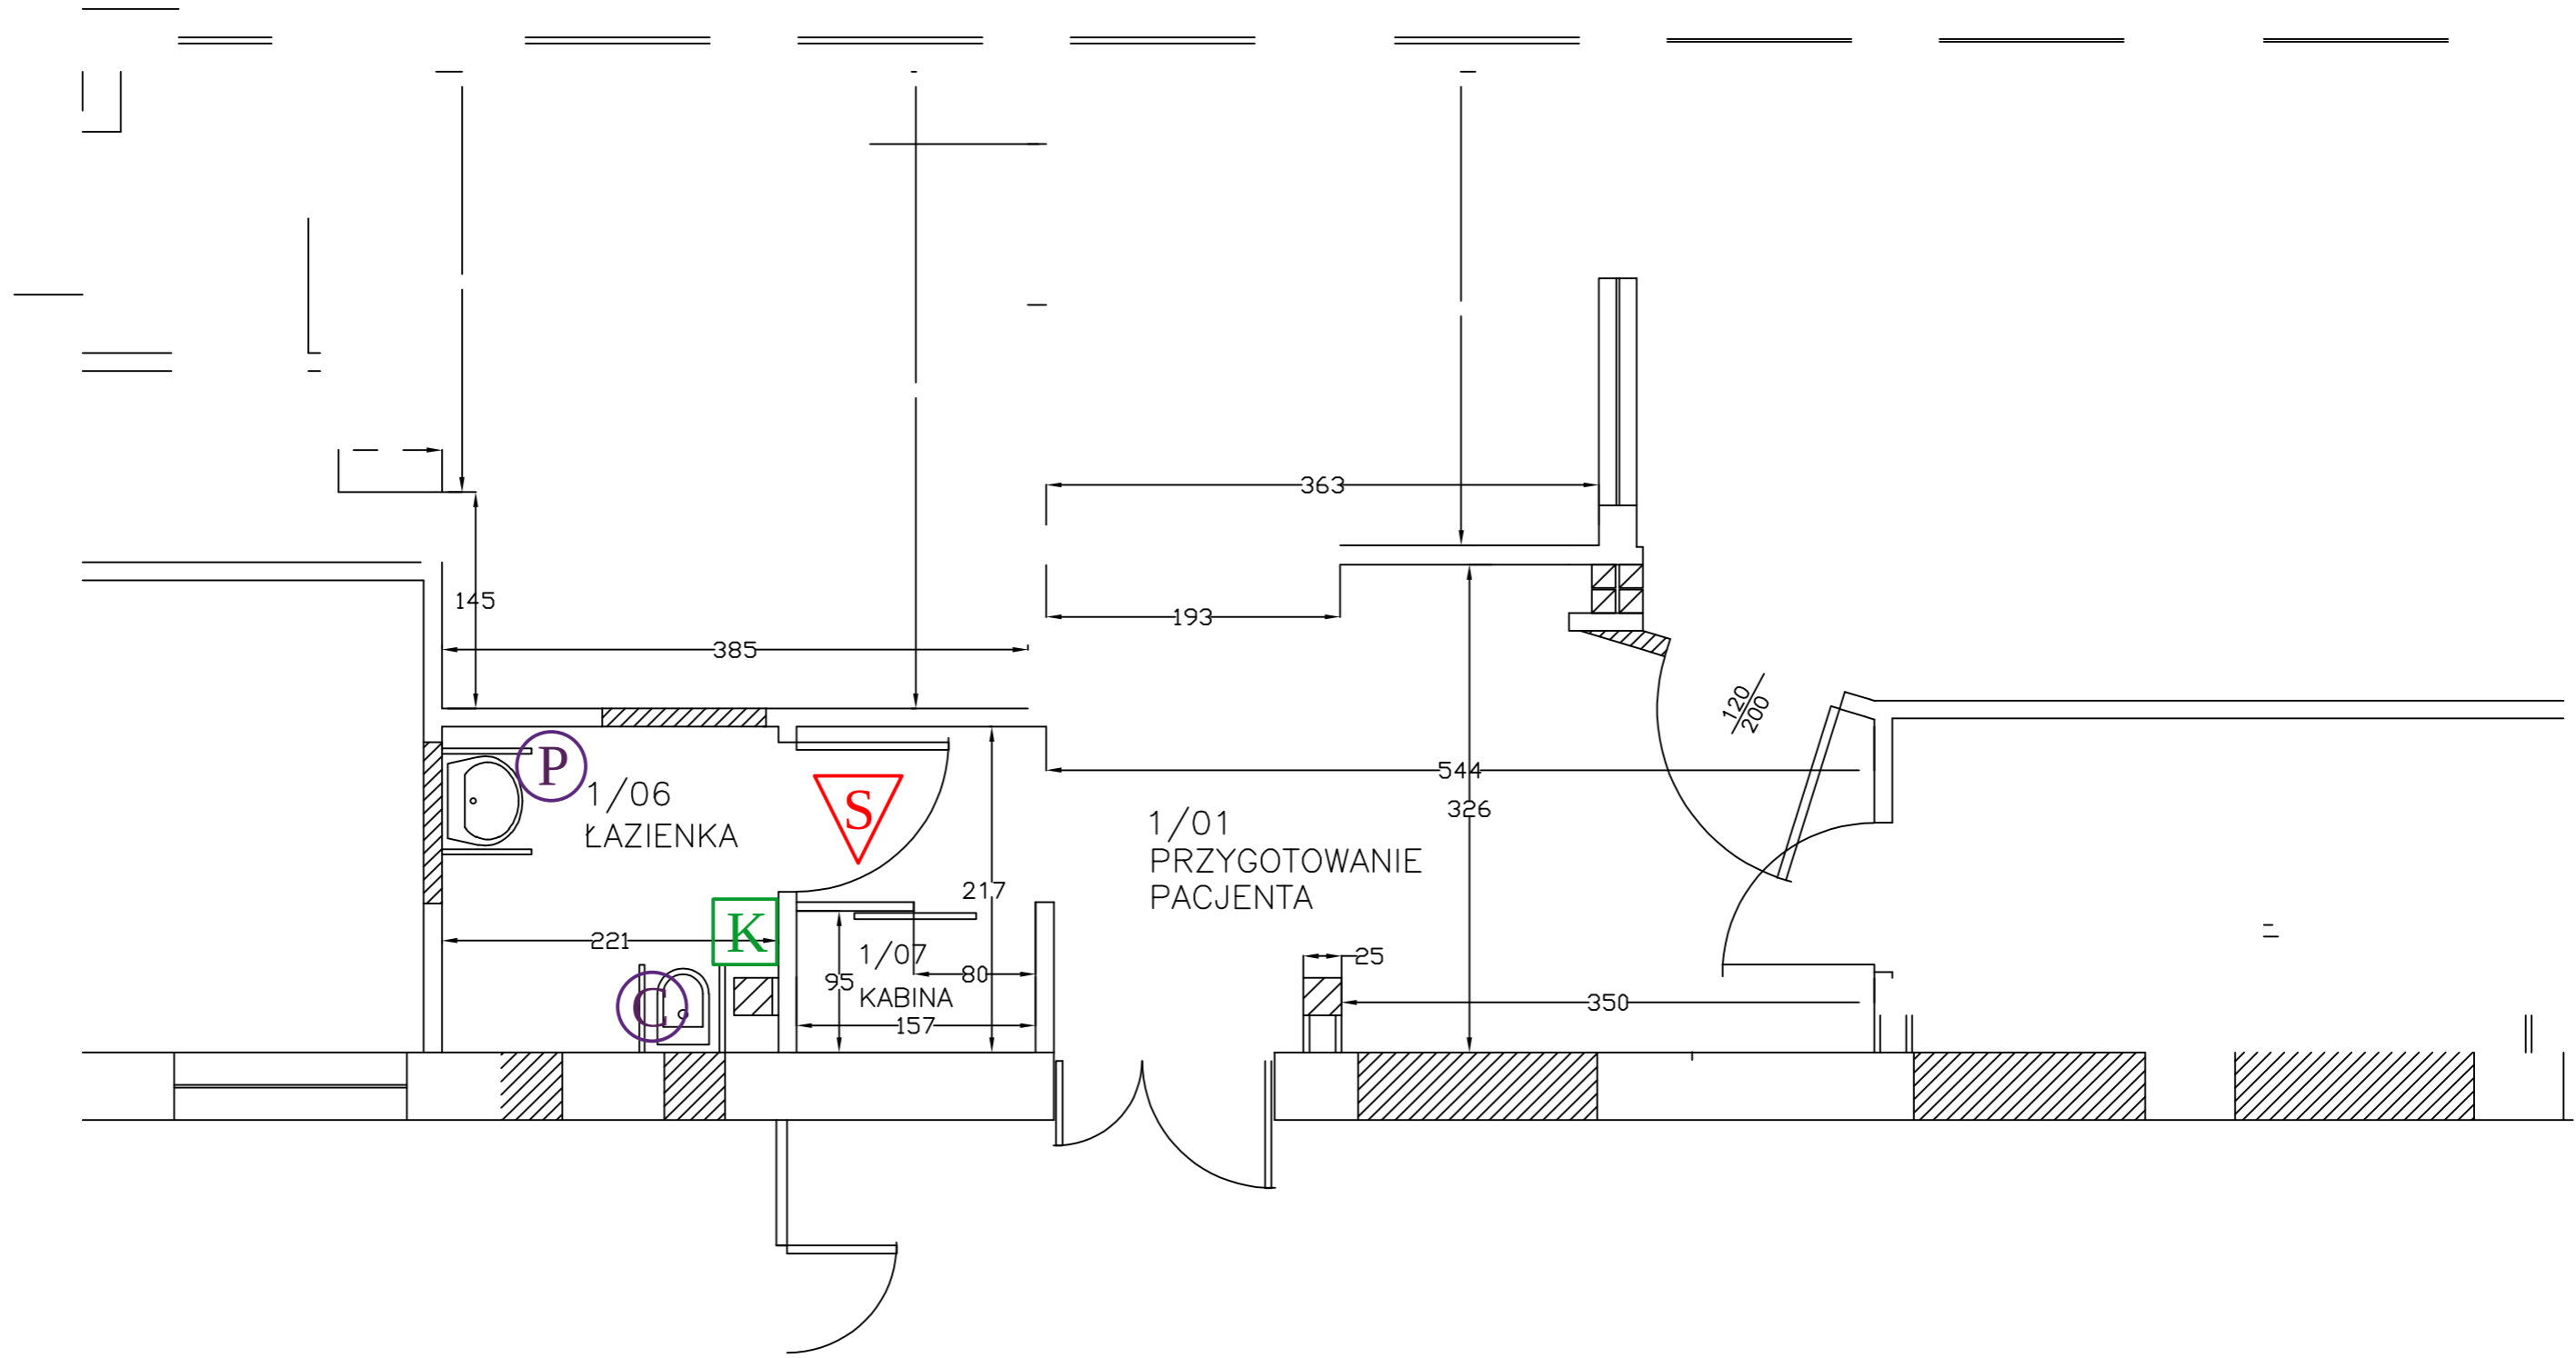

S szt 1 sygnalizator optyczno akustyczny natynkowy bezprzewodowy zasilany z sieci lub poprzez zasilacz z najbliższego punktu zasilania

C szt 1 przycisk alarmowy ciągniony bezprzewodowy natynkowy zasilanie bateryjne

P szt 1 przycisk alarmowy bezprzewodowy natynkowy zasilanie bateryjne

K szt 1 przycisk kasownik bezprzewodowy natynkowy zasilanie bateryjne