


DETAL 4
DETAL ATTYKI
skala 1:10

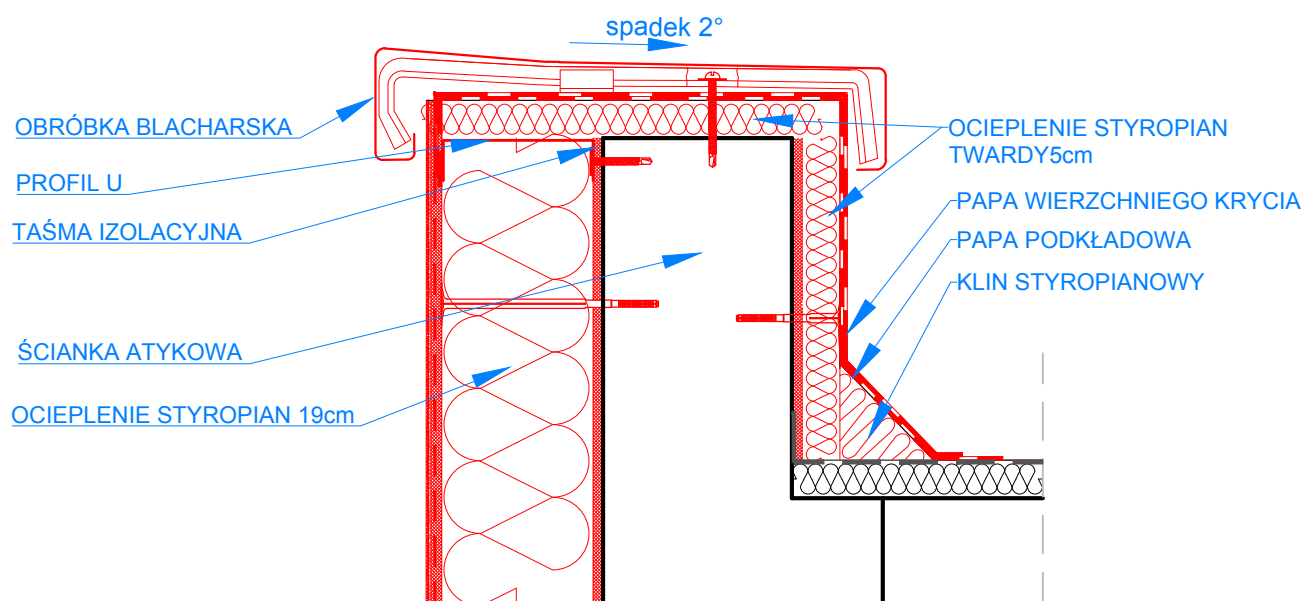

PRACOWNIA PROJEKTOWA

22-400 Zamość, ul. Jana Kiepury 6 tel. 84 639 20 55 fax 84 639 80 87 pracownia@zdziam.pl www.pracownia.zdziam.pl

Nazwa i adres inwestycji:

„Termomodernizacja w Samodzielnym Publicznym Szpitalu Wojewódzkim im.
Papieża Jana Pawła II w Zamościu obiektów technicznych, medycznych”
- projekt budynku Agregatorni
dz. nr 84/8, jedn. ewid. 066401_1, 01- Miasto Zamość

Inwestor:

Samodzielny Publiczny Szpital Wojewódzki im. Papieża Jana Pawła II
ul. Aleje Jana Pawła II 10
22-400 Zamość

Stadium:

PW

Nr rys.

A11

Tytuł rysunku:

DETAL 4 -
detal attyki

Skala:

1:100

| Imię i nazwisko | Nr uprawnień | Branża | Data | Podpis |
|---|---|--------------|--------|--------|
| PROJEKTANT mgr inż. arch. Mariola Gęborys | Upr. bud. w spec. arch. do proj. b.o. 73/LBOIA-OKK/2010 | Architektura | 3-2019 | |
| OPRACOWUJĄCY mgr inż. arch. Patrycja Terlecka | asystent | | | |
| SPRAWDZAJĄCY mgr inż. arch. Jolanta Radomska | Upr. bud. w spec. arch. do proj. b.o. 04/LOIA/03 | | | |