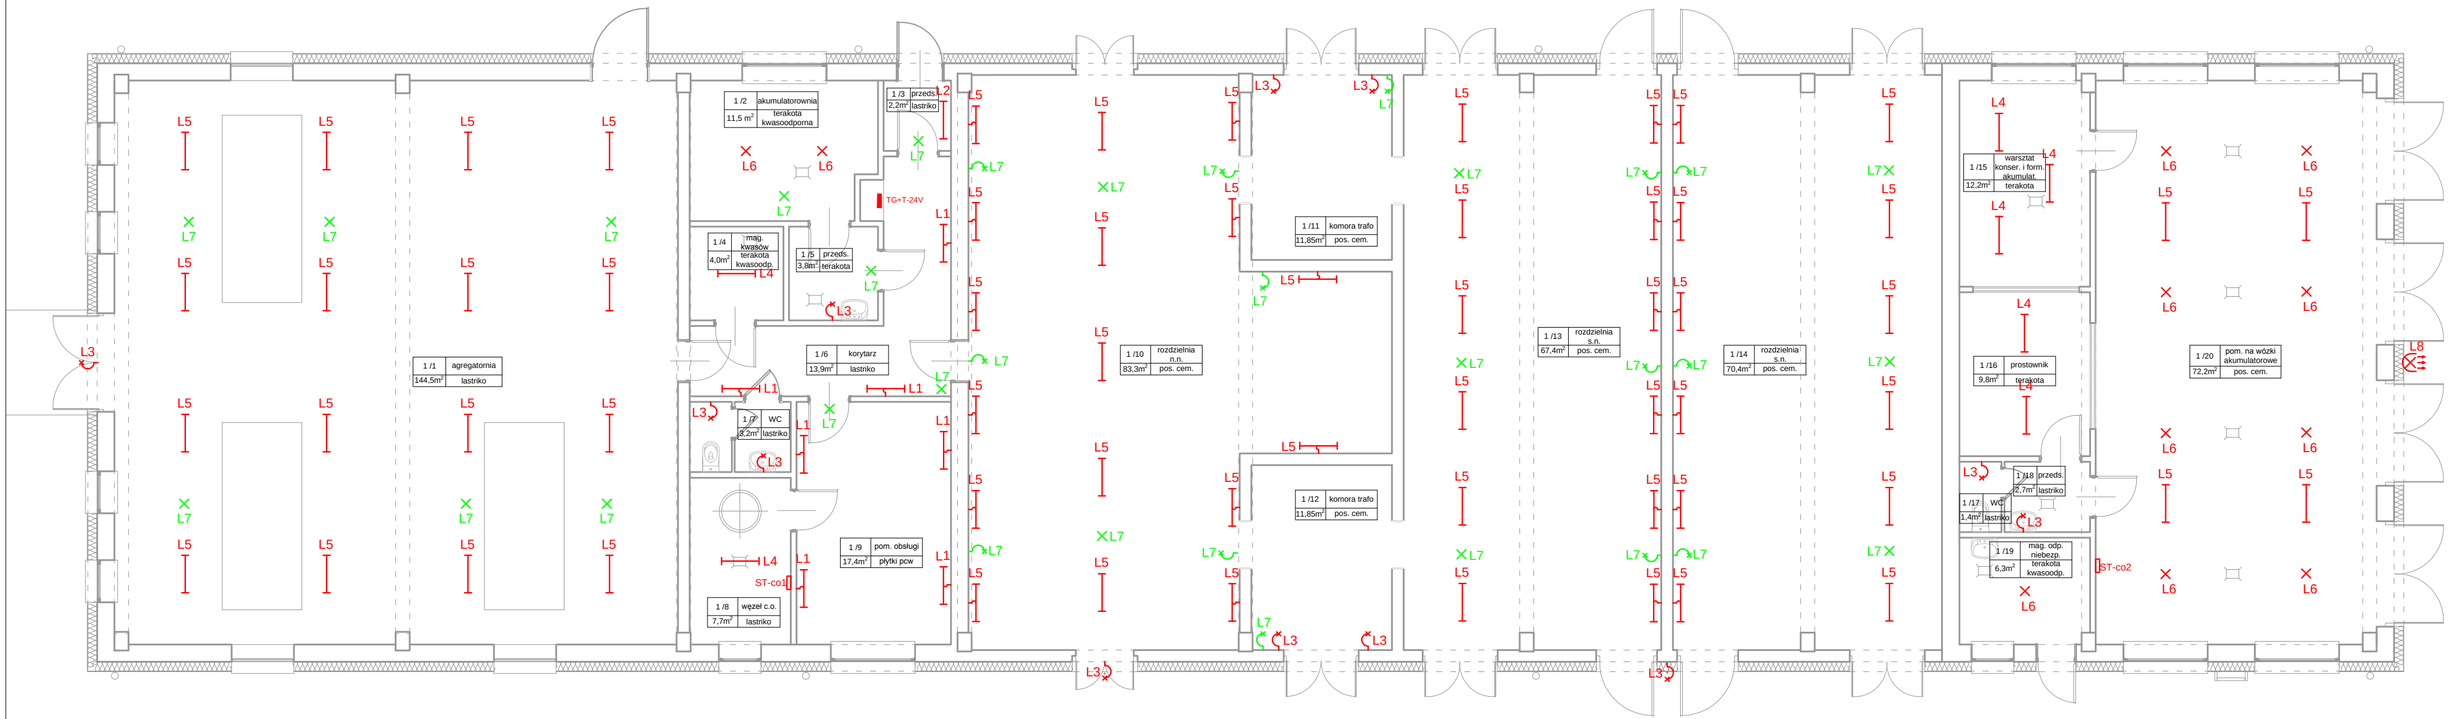

OZNACZENIA

- **L1** Oprawa LED 4100 lm, 38 W, 230 V, IP 20, kl. I, 4000 K
- **L2** Oprawa LED 6400 lm, 60 W, 230 V, IP 20, kl. I, 4000 K
- **L3** Oprawa LED 3400 lm, 38 W, 230 V, IP 65, kl. II, 4000 K
- **L4** Oprawa LED 2200 lm, 20 W, 230 V, IP 65, kl. I, 4000 K
- **L5** Oprawa LED 3400 lm, 29 W, 230 V, IP 65, kl. I, 4000 K
- **L6** Istniejąca oprawa żarowa - do wymiany żarówka na LED 13 W
- **L7** Istniejąca oprawa bezpieczeństwa 24V (żarowa) - do wymiany żarówka na LED 12 W, 24V
- **L8** Oprawa oświetlenia ulicznego LED 42 W, 7500 lm, 4000 K, IP 66, IK 08 - montaż na istniejącym wysięgniku

Oprawa prostokątna LED - montaż na suficie

Oprawa prostokątna LED - montaż na ścianie

Oprawa typu plafon (okrągła) - montaż na suficie

Oprawa typu plafon (okrągła) - montaż na ścianie

Rozdzielnica elektryczna obwodów nierezerwowanych/rezerwowanych

ST-co Sterownik obiegu CO1 lub CO2

UWAGI

1. Oprawy oznaczone kolorem czerwonym zasilone są z obwodów rezerwowanych.
2. Kolorem zielonym oznaczone zostały oprawy bezpieczeństwa, zasilane napięciem 24 V.
3. Oprawy oświetleniowe zasilone są z rozdzielnicy TG+T-24V, zlokalizowanej w korytarzu - pom. 1/6.
4. Rozdzielnicę TG+T-24V, należy dodatkowo wyposażyć w ochronę przeciwprzepięciową.
5. Do mocowania opraw wykorzystać istniejące linki.

UKŁAD SIECI TN-S

ZDI Zdzisław Dziarmagowski

PRACOWNIA PROJEKTOWA

22-400 Zamość, ul. Jana Kiepury 6 tel. 84 639 20 55 fax 84 639 80 87 pracownia@zdizam.plwww.pracownia.zdizam.pl

Nazwa i adres inwestycji:

„Termomodernizacja w Samodzielnym Publicznym Szpitalu Wojewódzkim im. Papieża Jana Pawła II w Zamościu obiektów technicznych, medycznych”
- projekt budynku Agregatorni
dz. nr 84/8, jedn. ewid. 066401_1, 01 - Miasto Zamość

Inwestor:
Samodzielny Publiczny Szpital Wojewódzki im. Papieża Jana Pawła II
ul. Aleje Jana Pawła II 10
22-400 Zamość

Stadium: PW

Nr rys. E2

Tytuł rysunku:
INSTALACJE ELEKTRYCZNE - WYMIANA OPRAW OŚWIETLENIOWYCH, ZASILENIE UKŁADÓW STEROWANIA OBIEGAMI C.O.

Skala: 1:100

Imię i nazwisko		Nr uprawnień	Branża	Data	Podpis
PROJEKTANT	inż. Bogdan Małec	GT-III-8386/3/76	Elektryczna	03-2019	
OPRACOWUJĄCY	mgr inż. Ewelina Białowolska	asystent			
OPRACOWUJĄCY	inż. Janusz Łuczka	GP-II-7342/94/94			