ZAŁĄCZNIK NR 7

Wykonanie robót remontowych w Zakładzie Rehabilitacji w Bloku B II piętro strona lewa

ZABEZPIECZENIE ŚCIAN I NAROŻY

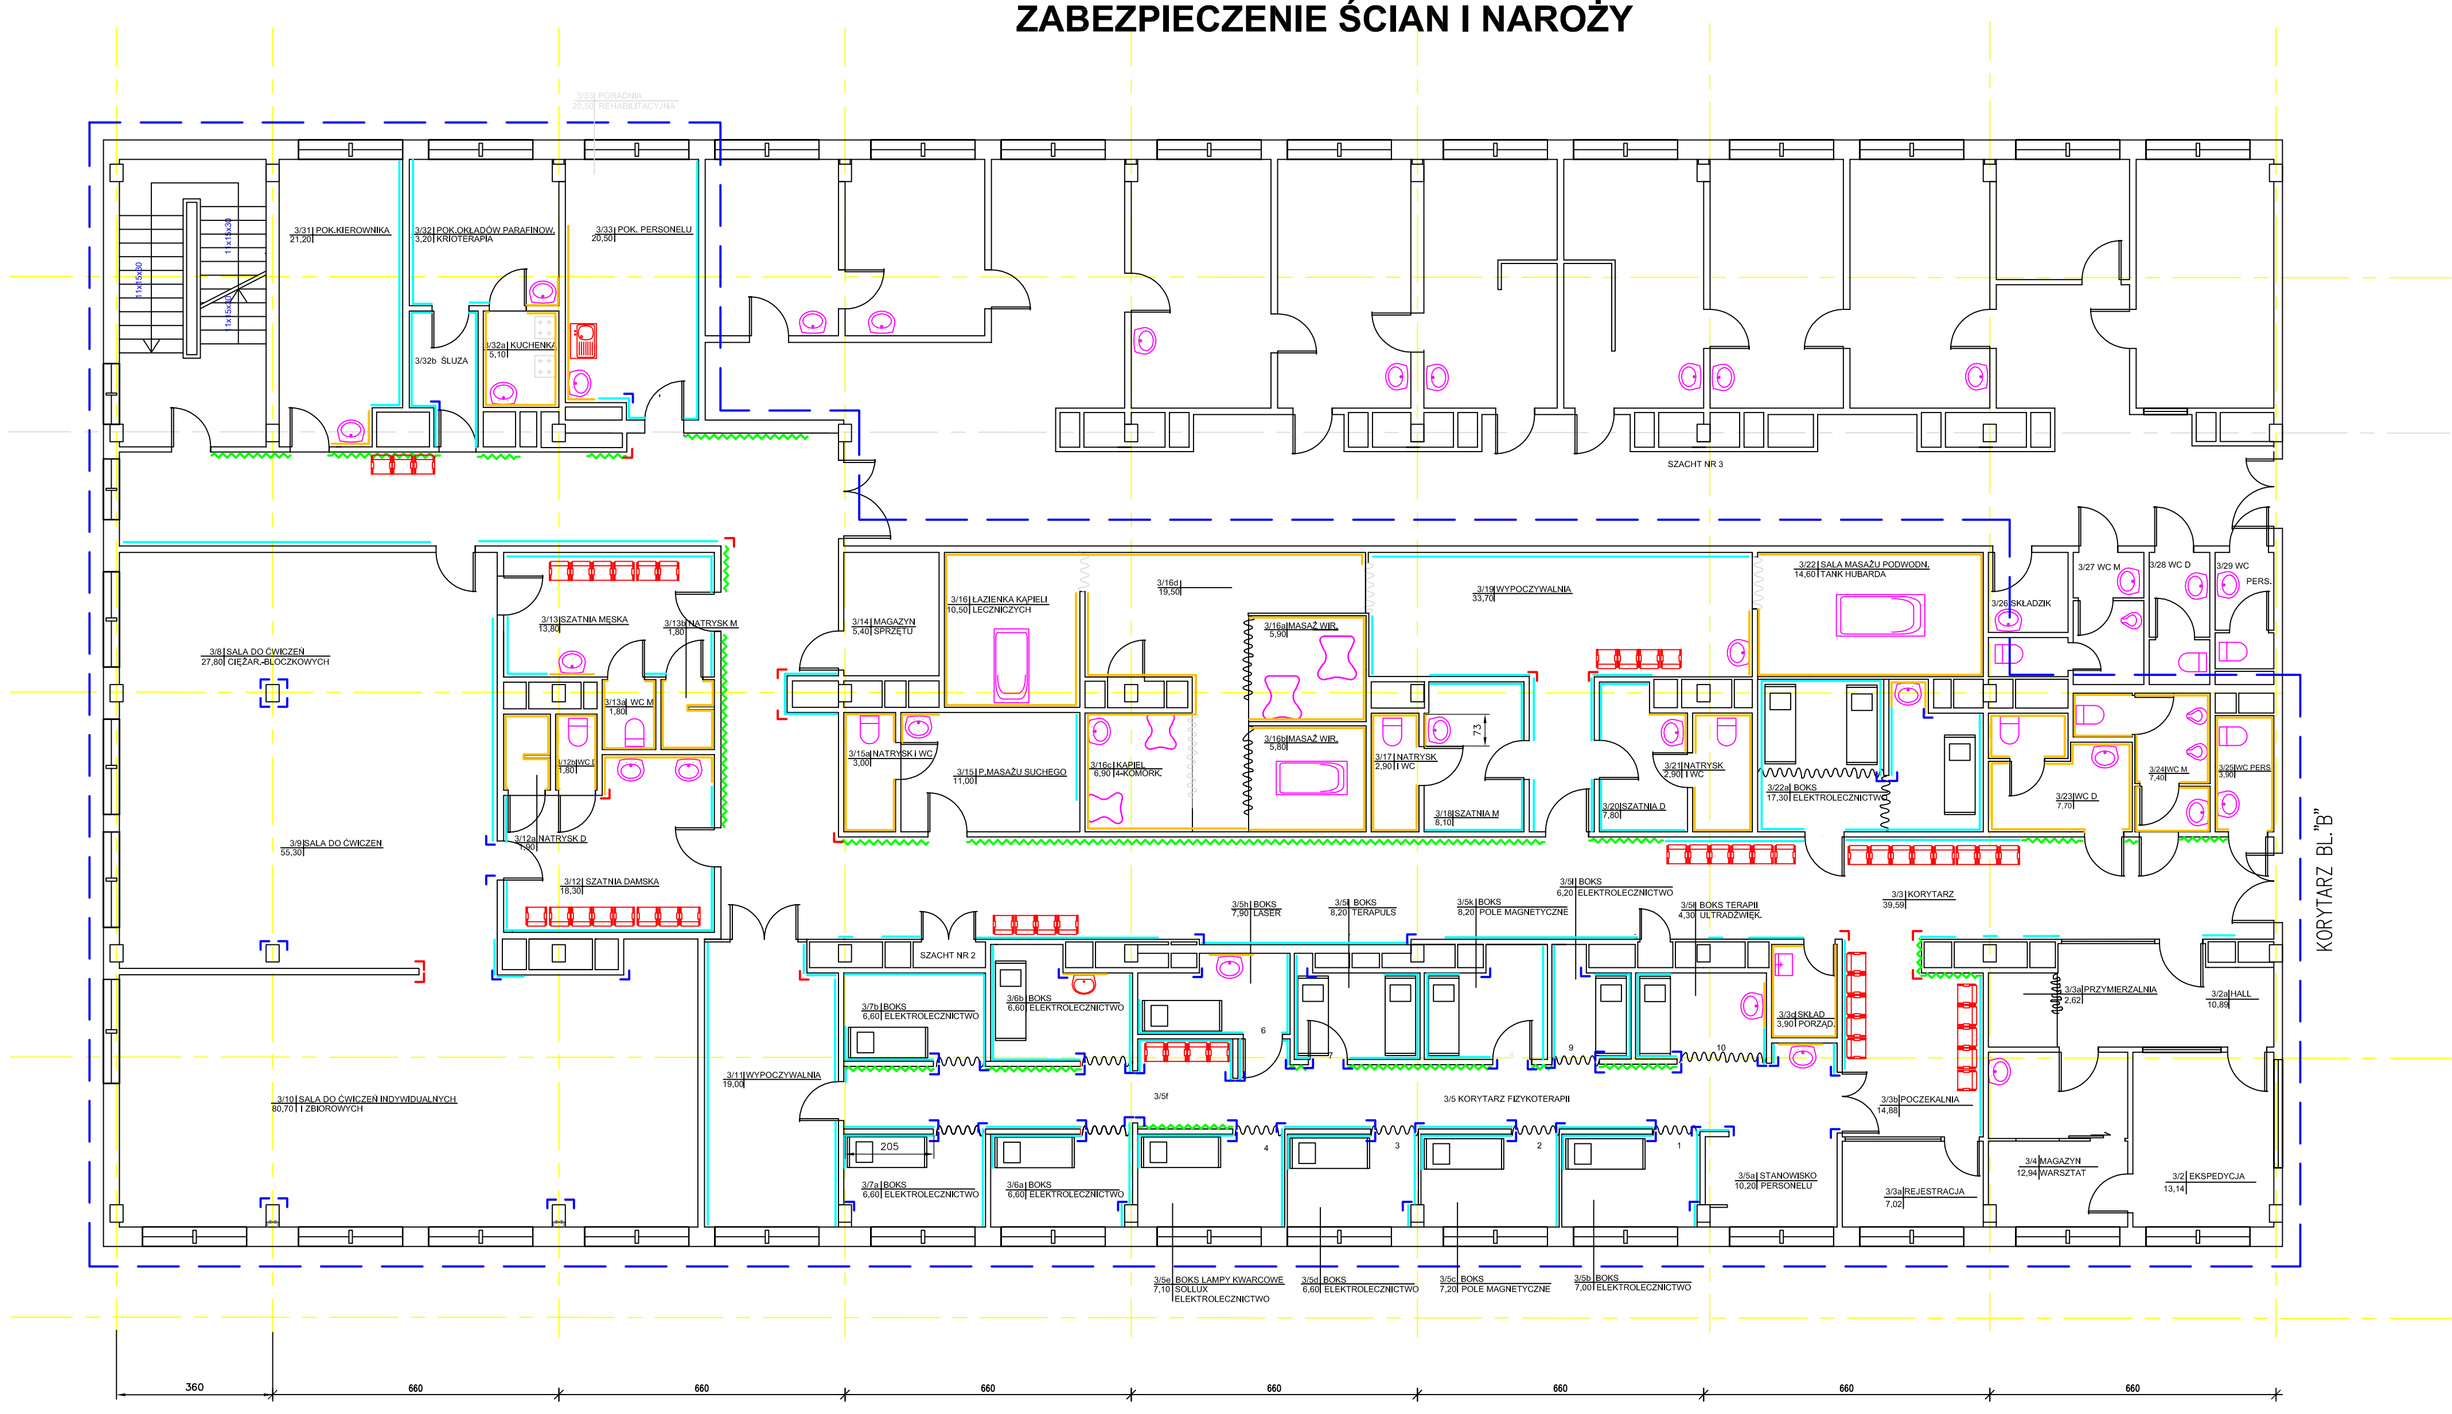

LEGENDA:

- PŁYTKI CERAMICZNE GATUNEK I
  O wym.. min.. 20X30 cm, kolor do uzgodnienia z Użytkownikiem
- ODBOJ/OPORĘCZ np. CS ACROVYN Typ:HRB4C Na wysokość h=100cm (góra)
- TAŚMA OCHRONNA np. CS ACROVYN Typ:TP300, TP200 Na wysokość h=100cm (góra) h=30cm (dół)
- PIONOWE NAROŻNIKI OCHRONNE np. CS ACROVYN Typ: S050 na wysokość do h=150cm
- PIONOWE NAROŻNIKI OCHRONNE np. CS ACROVYN Typ: S5M 20 na wysokość do h=150cm
- OBSZAR OBJĘTY OPRACOWANIEM

Nazwa inwestycji:
Wykonanie robót remontowych w Zakładzie Rehabilitacji w Bloku B II piętro strona lewa

Nazwa i adres inwestora:
Samodzielny Publiczny Szpital Wojewódzki im. Papieża Jana Pawła II w Zamościu
ul. Aleja Jana Pawła II, 22-400 Zamość

Numer rysunku: 7

Tytuł rysunku:
ZAKRES REMONTU - ZABEZPIECZENIE ŚCIAN I NAROŻY

Skala: 1:100

ZAKŁAD REHABILITACJI BLOK B II PIĘTRO STRONA LEWA

Imię i Nazwisko	Nr uprawnień	Branża	Data	Podpis
Sprawdzający: mgr. Ryszard Władyga			30.10.2017r.	
Opracowujący: Jadwiga Derencz			30.10.2017r.	
Opracowujący: mgr inż. Oliwia Janowska			30.10.2017r.	