



WIDOK ŚCIANY C

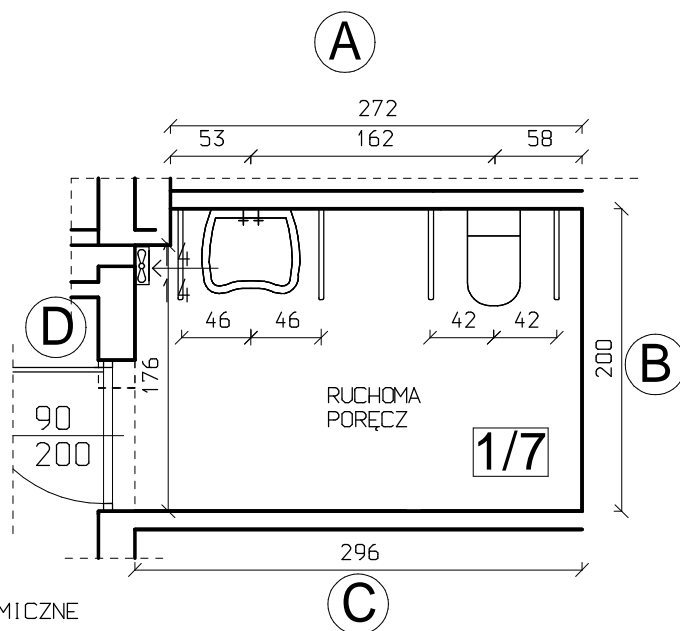

PŁYTKI CERAMICZNE  
20/30 CM  
KOLOR POPIELATY  
ZBLIŻONY DO RAL 7044

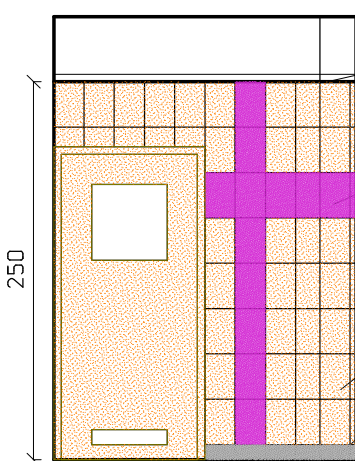

WIDOK ŚCIANY D


SUFIT  
PODWIESZANY

PŁYTKI CERAMICZNE  
20/30 CM  
KOLOR LILIOWY  
ZBLIŻONY DO RAL 4003

LUSTRO KLEJONE  
DO ŚCIANY


PŁYTKI CERAMICZNE  
20/30 CM  
KOLOR ECRU-KREMOWY  
ZBLIŻONY DO RAL 1015

COKOLIK Z PLYTEK  
PODŁOGOWYCH

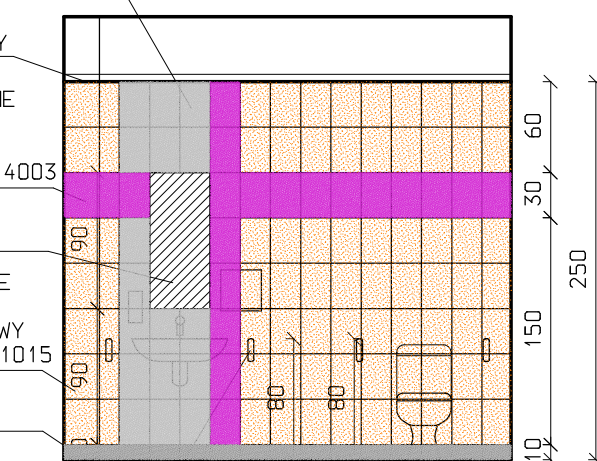

RUCHOME  
PORĘCZE  
SZTUK 4

WIDOK ŚCIANY A

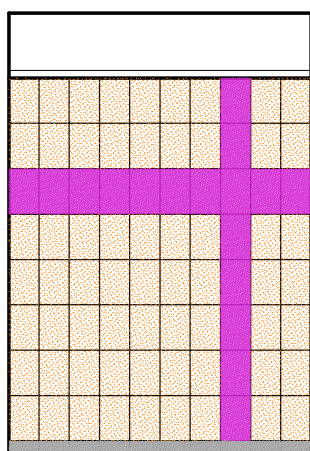

WIDOK ŚCIANY B

PŁYTKI CERAMICZNE O WYMIARACH 30/20 CM  
MATOWE, NIENASIĄKLIWE  
ODPORNE NA DZIAŁANIE ŚRODKÓW MYJĄCO-DEZYNFEKCYJNYCH  
PŁYTKI MUSZĄ MIEĆ DOKUMENT POŚWIADCZAJĄCY O MOŻLIWOŚCI  
ZASTOSOWANIA ICH W OBIEKTACH SŁUŻBY ZDROWIA

SUFIT- FARBA ZMYWALNA KOLOR BIAŁY

PŁYTKI PRZEDSTAWIĆ DO AKCEPTACJI INWESTOROWI

P. B. -W. PRZEBUDOWY POMIĘSZCZEŃ  
REJESTRACJI I POBIERANIA PRÓBEK  
W LABORATORIUM ANALITYCZNYM I PRACOWNIACH  
W SAMODZIELNYM PUBLICZNYM SZPITALU  
WOJEWÓDZKIM IM. JANA PAWŁA II W ZAMOŚCIU  
22-400 ZAMOŚĆ ALEJE JANA PAWŁA II NR 10

nr rys.

A7

inwestor SAMODZIELNY PUBLICZNY SZPITAL  
WOJEWÓDZKI IM. JANA PAWŁA II  
22-400 ZAMOŚĆ ALEJE JANA PAWŁA II NR 10

branża

TECHN

rysunek ŚCIANY W.C. 1/7

data  
2/2016

projektant  
mgr inż. arch. Magdalena Jarosz  
upr. bud. do projektowania bez ograniczeń  
w specjalności architektonicznej  
nr ewid.: UANB-II-7342/61/92

skala  
1:50