


PIĘTRO VII, skala 1:75

LEGENDA:

- ZAKRES**
- ETykiETA POMIESzcZENIA**
- ETykiETA PRZEGRODY BUDOWLANEJ wg OPISU**
- WYBURZENIA**


LOKALIZACJA:

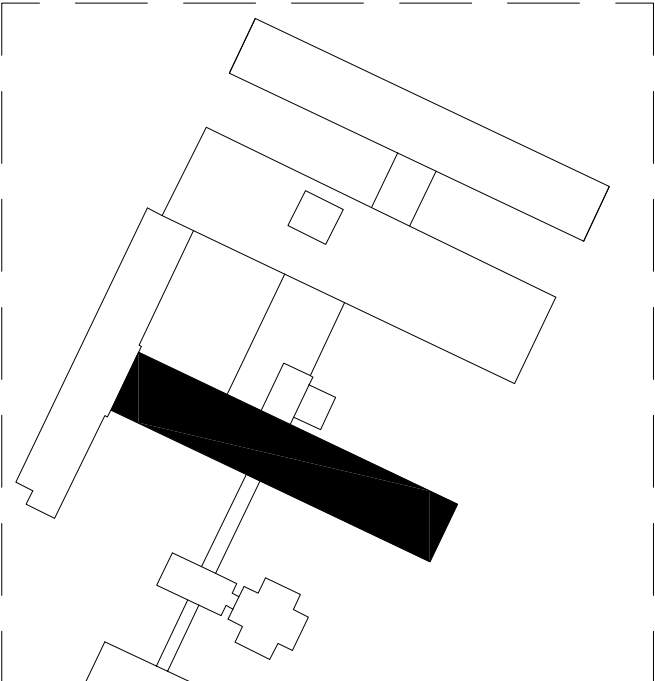

UWAGA!
WSZYSTKIE WYMIARY NALEŻY SPRAWDZIĆ NA BUDOWIE!!!

U W A G I O G Ó L N E:

- A. NA PODSTAWIE PROJEKTU BUDOWLANEGO NALEŻY OPRACOWAĆ NIEZBĘDNE PROJEKTY PRZETARGOWE, WYKONAWCZE I WARSZTATOWE. PODCZAS REALIZACJI NALEŻY POSŁUGIWAC SIĘ ZASADAMI SZTUKI BUDOWLANEJ I WIEDZĄ TECHNICZNĄ.
- B. PROJEKT NALEŻY ROZPATRYWAĆ ŁĄCZNIE Z OPISAMI, ZESTAWIENIAMI I SPECYFIKACJAMI, ORAZ WSZELKIMI MATERIAŁAMI TOWARZYSZĄCYMI PROJEKTOWI.
- C. WSZYSTKIE ELEMENTY POWINNY ODPOWIEDAĆ PRZEPISOM P.POŻ. ORAZ SPEŁNIAĆ WYMAGANIA BEZPIECZESTWA UŻYTKOWANIA ZAWARTE W PRZEPISACH TECHNICZNO-BUDOWLANYCH ORAZ W PRZEPISACH BHP.
- D. NALEŻY STOSOWAĆ ROZMAŻANIA SYSTEMOWE I PRODUKTY POSIADAJĄCE WSZELKIE WYMAGANE PRZEZ PRZEPISY APROBATY, ATYSTY I DOPUSZCZENIA.
- E. WSZYSTKIE ELEMENTY METALOWE ZABEZPIECZYĆ ATYKOROZYJNIE.
- F. WSZELKIE WYMIARY NALEŻY SPRAWDZIĆ NA BUDOWIE.

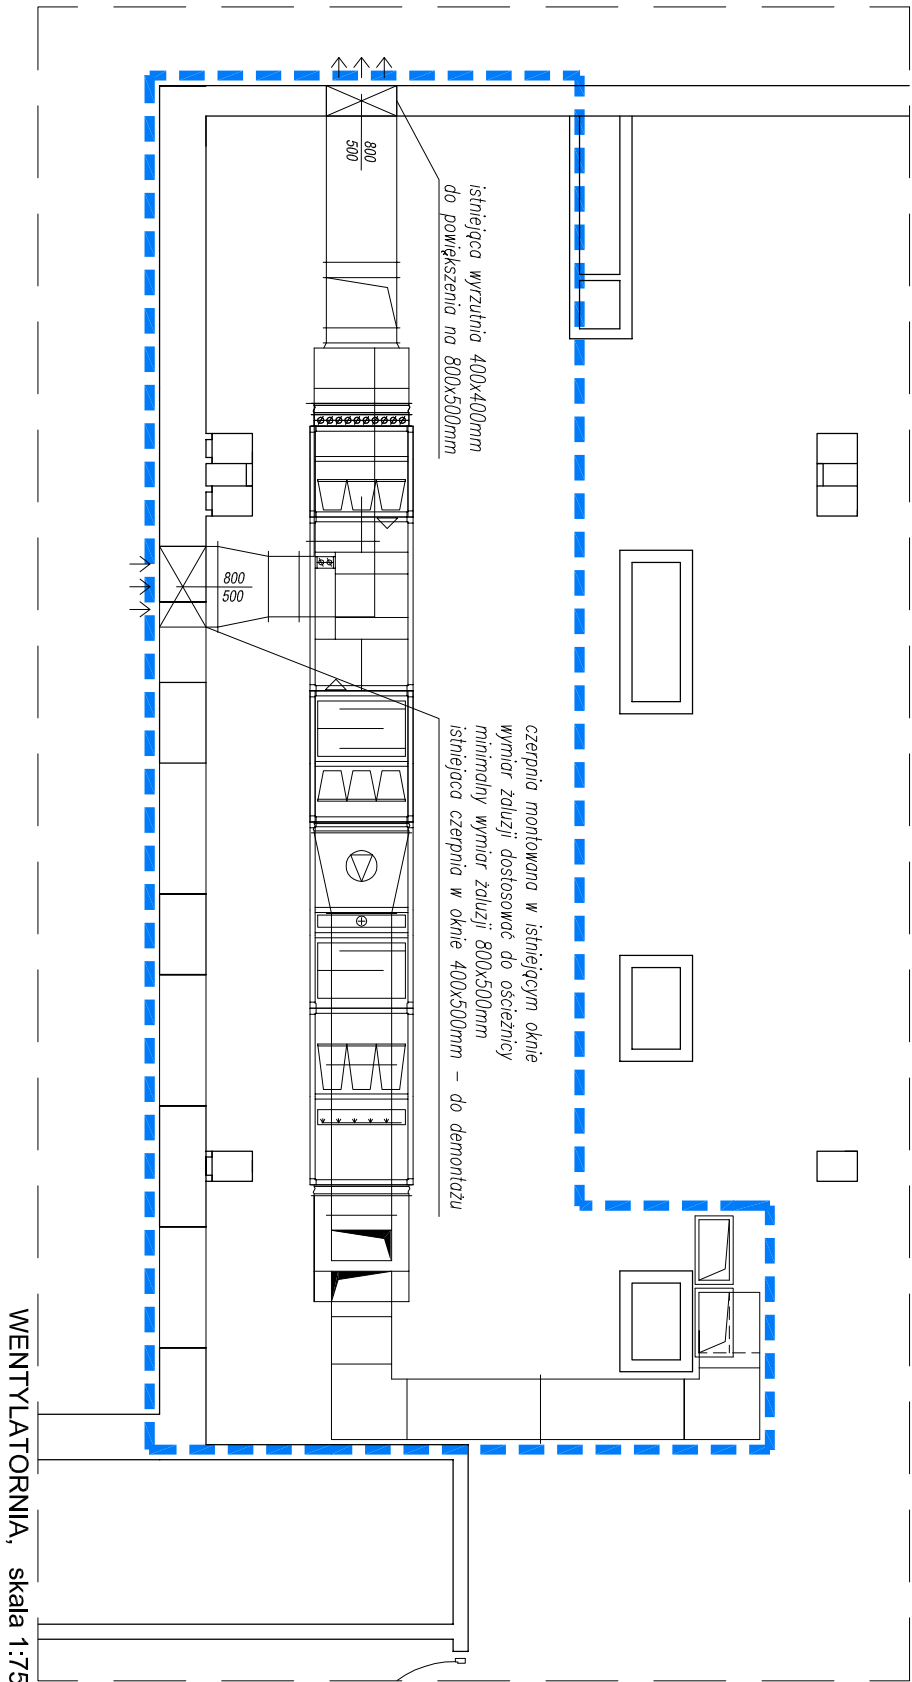

WENTYLATORNIA, skala 1:75

<div><div><div><div>Mako</div><div>consulting</div><div>ul. Peowiaaków 9/27</div><div>NIP:825-211-39-89</div><div>www.makocnslting.com.pl</div></div></div></div>				
INWESTOR:	SAMODZIELNY PUBLICZNY SZPITAL WOJEWODZKI IM. PAPIEŻA JANA PAWAŁA II W ZAMOŚCIU AL. JANA PAWAŁA II 10. 22-400 ZAMOŚĆ			
LOKALIZACJA:	DZIAŁKI EWID. NR: 84/7- 84/8 JEDNOSTKA EWID: 0001 MIASTO ZAMOŚĆ OBRĘB: 0001 MIASTO ZAMOŚĆ			
TYTUŁ OPRACOWANIA:	DOKUMENTACJA PROJEKTOWA NA REALIZACJĘ PROJEKTU PN. „UTWORZENIE WZORCOWEGO OŚRODKA KOMPLESOWEJ OPIEKI NAD PACJENTAMI ZE SCHOROZENIAMI NEUROLOGICZNO - NEUROCHIRURGICZNYMI W SAMODZIELNYM PUBLICZNYM SZPITALU WOJEWODZKIM IM. PAPIEŻA JANA PAWAŁA II W ZAMOŚCIU”.			
TREŚĆ OPRACOWANIA:	PROJEKT BUDOWLANO-WYKONAWCZY VII PIĘTRO, VIII PIĘTRO - WENTYLATORNIA RZUT		PODPIS:	
PROJEKTANT	MGR INŻ. ARCH. M.BANDROWSKA	192/LBOKK/2017		
SPRAWDZAJĄCY	MGR INŻ.ARCH. M.GMNTZ	UAM-HS387/96/87	DATA	NR RYS.
SPECJALNOŚĆ	ARCHITEKTONICZNA	15.06.2018	SKALA 1:75	A-03