



SIW 01-WIDOK Z PRZODU, 1:10

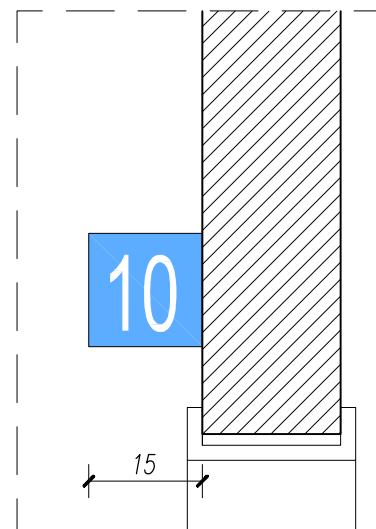

SIW 01-WIDOK Z BOKU, 1:10

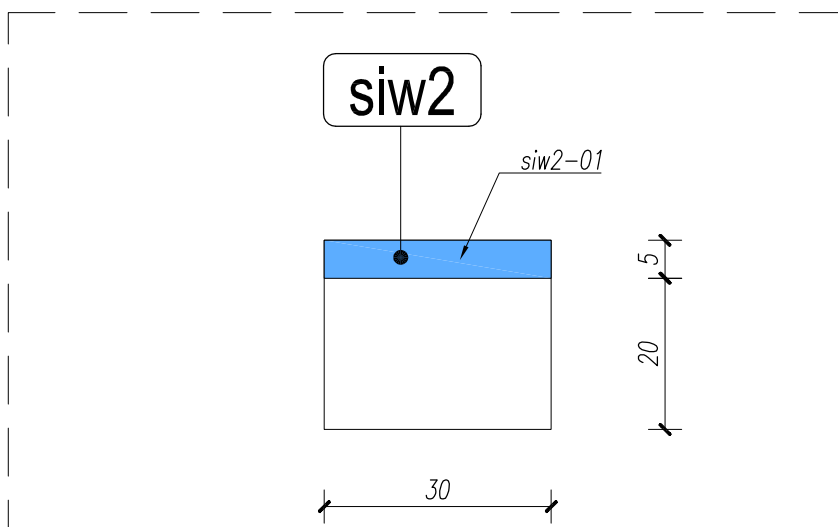

SIW 02-WIDOK Z PRZODU, 1:10

LEGENDA:

- siw1-01 TABLICZKA Z PCW Z PROSTOPADŁYM ELEMENTEM, WYMIARY WG RYSUNKU. NUMER POMIESZCZENIA BIAŁY. TREŚĆ DO USTALENIA NA ETAPIE WYKONAWSTWA Z UŻYTKOWNIKIEM
- siw1-02 LITERY Z PCE KOLOR BIAŁY LUB CIEMNOSZARY KLEJONE DO ŚCIANY. TREŚĆ DO USTALENIA NA ETAPIE WYKONAWSTWA Z UŻYTKOWNIKIEM. ALTERNATYWA BIAŁA TABLICZKA Z PCW Z NIEBIESKIM NADRUKIEM.
- siw2 TABLICZKA Z PCW grubość 5mm, KOLOR NIEBIESKI I BIAŁY, WYMIARY WG RYSUNKU. NA NIEBIESKIM BIAŁE LITERY, NA BIAŁYM NIEBIESKIE LUB CZARNE. TREŚĆ DO USTALENIA Z UŻYTKOWNIKIEM NA ETAPIE WYKONAWSTWA.

UWAGI OGÓLNE:

- NA PODSTAWIE PROJEKTU WYKONAWCZEGO NALEŻY OPRACOWAĆ NIEZBĘDNE PROJEKTY WARSZTATOWE. PODCZAS REALIZACJI NALEŻY POSŁUGIWAĆ SIĘ ZASADAMI SZTUKI BUDOWLANEJ I WIEDZĄ TECHNICZNĄ.
- PROJEKT NALEŻY ROZPATRYWAĆ ŁĄCZNIE Z OPISAMI, ZESTAWIENIAMI I SPECYFIKACJAMI, ORAZ WSZELKIMI MATERIAŁAMI TOWARZYSZĄCYMI PROJEKTOWI.
- WSZYSTKIE ELEMENTY POWINNY ODPOWIEDAĆ PRZEPISOM P.POŻ. ORAZ SPEŁNIAĆ WYMAGANIA BEZPIECZEŃSTWA UŻYTKOWANIA ZAWARTE W PRZEPISACH TECHNICZNO-BUDOWLANYCH ORAZ W PRZEPISACH BHP.
- NALEŻY STOSOWAĆ ROZWIĄZANIA SYSTEMOWE I PRODUKTY POSIADAJĄCE WSZELKIE WYMAGANE PRZEZ PRZEPISY APROBATY, ATESTY I DOPUSZCZENIA.
- WSZYSTKIE ELEMENTY METALOWE ZABEZPIECZYĆ ATYKOROZYJNIE.
- WSZELKIE WYMIARY NALEŻY SPRAWDZIĆ NA BUDOWIE.
- WYPOSAŻENIE POMIESZCZEN WZGLĘDNYCH TECHNOLOGI

 <p>MaKo consulting ul. Peowiaków 9/27 22-400 Zamość NIP: 825-211-39-89 www.makoconsulting.com.pl</p>				
INWESTOR:	SAMODZIELNY PUBLICZNY SZPITAL WOJEWÓDZKI IM. PAPIEŻA JANA PAWAŁA II W ZAMOŚCIU AL. JANA PAWAŁA II 10, 22-400 ZAMOŚĆ			
LOKALIZACJA:	DZIAŁKI EWID. NR: 84/7; 84/8 JEDNOSTKA EWID: 0001 MIASTO ZAMOŚĆ OBRĘB: 0001 MIASTO ZAMOŚĆ			
TYTUŁ OPRACOWANIA:	DOKUMENTACJA PROJEKTOWA NA REALIZACJĘ PROJEKTU PN. „UTWORZENIE WZORCOWEGO OŚRODKA KOMPLEKSOWEJ OPIEKI NAD PACJENTAMI ZE SCHORZENIAMI NEUROLOGICZNO - NEUROCHIRURGICZNYMI W SAMODZIELNYM PUBLICZNYM SZPITALU WOJEWÓDZKIM IM. PAPIEŻA JANA PAWAŁA II W ZAMOŚCIU”.			
TREŚĆ OPRACOWANIA:	PROJEKT BUDOWLANO-WYKONAWCZY II PIĘTRA BLOKU B STRONA LEWA SYSTEM INFORMACJI WIZUALNEJ - RYS.WYKONAWCZY			PODPIS:
PROJEKTANT	MGR INŻ. ARCH. M.BANDROWSKA	192/LBOKK/2017		
SPRAWDZAJĄCY	MGR INŻ.ARCH. M.GMYZ	UAN-II-8387/96/87		
SPECJALNOŚĆ	ARCHITEKTONICZNA	DATA 15.06.2018	SKALA 1:20,1:10	NR RYS. W-siw-01