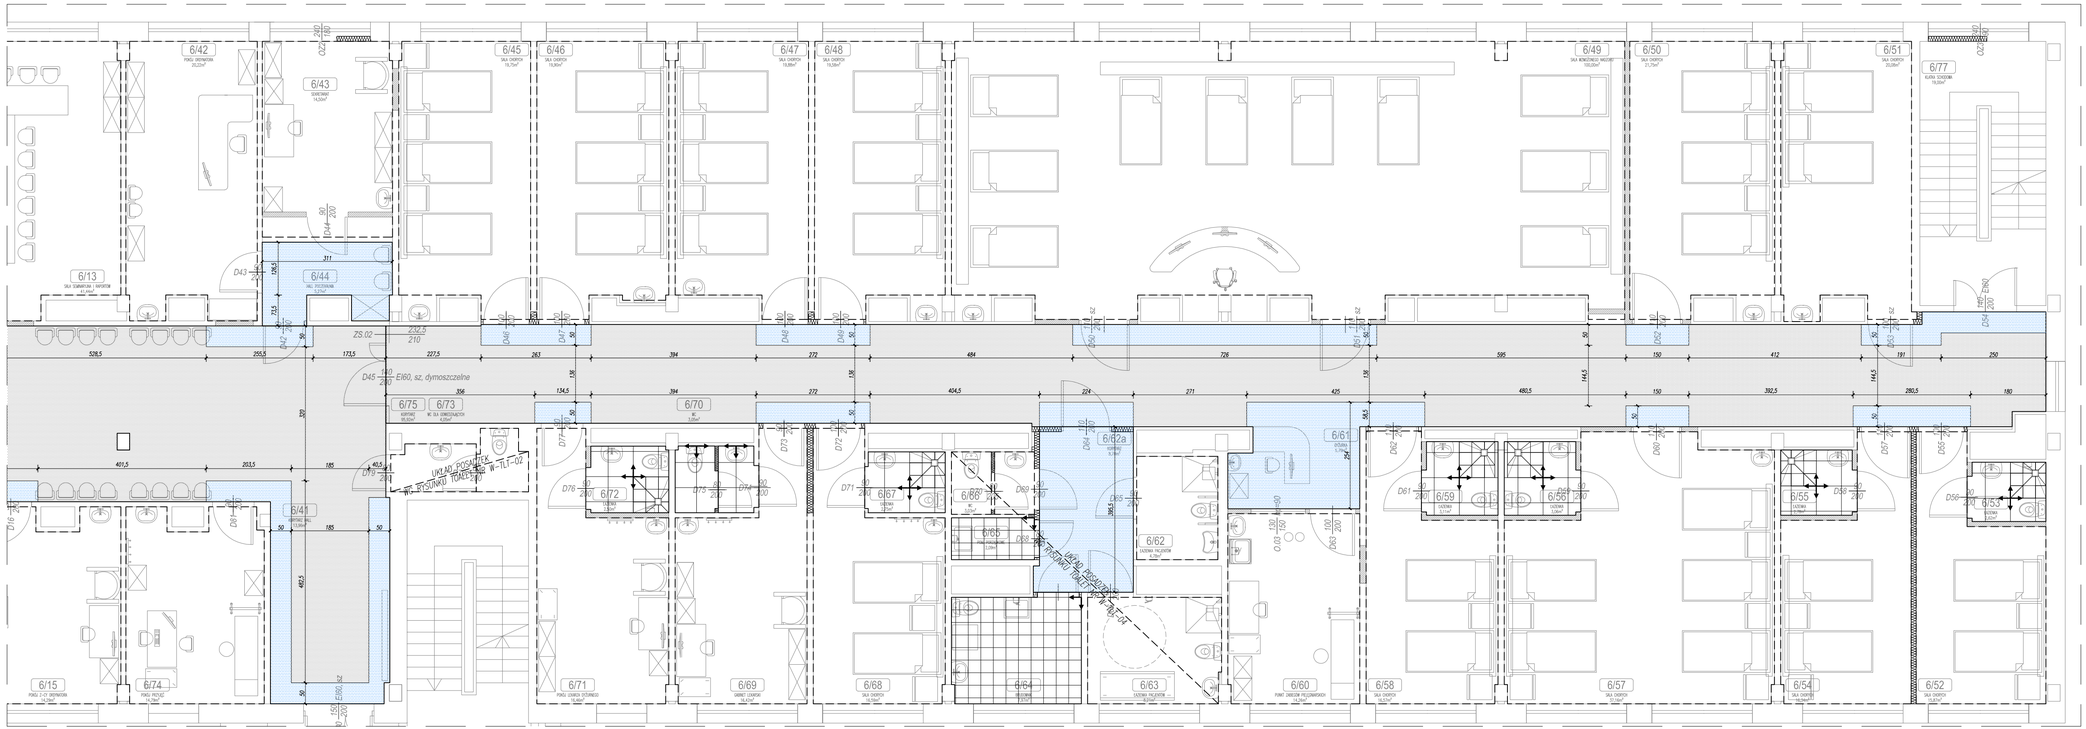

LEGENDA:

POSADZKI:

- WYKŁADZINA PCW KOLOR JASNOSZARY
- WYKŁADZINA PCW KOLOR BŁĘKITNY
- POSADZKA, PŁYTKI CERAMICZNE SZARE 60x60 ANTYPOŚLIZGOWOŚĆ R10, REKTYFIKOWANE, FUGA KOLOR JAK PŁYTKI
- POSADZKA, KORYTOWANIE POD NATRYSKIEM, 85x85, PŁYTKI CERAMICZNE SZARE 30x30 ANTYPOŚLIZGOWOŚĆ R10, REKTYFIKOWANE, FUGA KOLOR JAK PŁYTKI
- PŁYTKI GRES 30x30 KOLOR SZARY
- PUNKT STARTOWY UKŁADANIA POSADZKI

NALEŻY WYKONAĆ COKOŁY Z WYKŁADZINY PCW KOLOR JAK POSADZKA NA STYKU Z COKOLEM, WYSOKOŚĆ 10cm, WYKONANIE I KLEJENIE SYSTEMOWE

UWAGI OGÓLNE:

A. NA PODSTAWIE PROJEKTU WYKONAWCZEGO NALEŻY OPRACOWAĆ NIEZBĘDNE PROJEKTY WARSZTATOWE. PODCZAS REALIZACJI NALEŻY POSŁUGIWAĆ SIĘ ZASADAMI SZTUKI BUDOWLANEJ I WIEDZĄ TECHNICZNĄ,
B. PROJEKT NALEŻY ROZPATRYWAĆ ŁĄCZNIE Z OPISAMI, ZESTAWIENIAMI I SPECYFIKACJAMI, ORAZ WSZELKIMI MATERIAŁAMI TOWARZYSZĄCYMI PROJEKTOWI,
C. WSZYSTKIE ELEMENTY POWINNY ODPOWIADAĆ PRZEPISOM P.POŻ. ORAZ SPEŁNIAĆ WYMAGANIA BEZPIECZEŃSTWA UŻYTKOWANIA ZAWARTE W PRZEPISACH TECHNICZNO-BUDOWLANYCH ORAZ W PRZEPISACH BHP.
D. NALEŻY STOSOWAĆ ROZWIĄZANIA SYSTEMOWE I PRODUKTY POSIADAJĄCE WSZELKIE WYMAGANE PRZEZ PRZEPISY APROBATY, ATESTY I DOPUSZCZENIA,
E. WSZYSTKIE ELEMENTY METALOWE ZABEZPIECZYĆ ANTYKOROZYJNIE.
F. WSZELKIE WYMIARY NALEŻY SPRAWDZIĆ NA BUDOWIE.

MaKo consulting
ul. Peowiaków 9/27
22-400 Zamość
NIP:825-211-39-89
www.makoconsulting.com.pl

INWESTOR:	SAMODZIELNY PUBLICZNY SZPITAL WOJEWÓDZKI IM. PAPIEŻA JANA PAWŁA II W ZAMOŚCIU AL. JANA PAWŁA II 10, 22-400 ZAMOŚĆ
LOKALIZACJA:	DZIAŁKI EWID. NR: 84/7; 84/8 JEDNOSTKA EWID: 0001 MIASTO ZAMOŚĆ OBRĘB: 0001 MIASTO ZAMOŚĆ
TYTUŁ OPRACOWANIA:	DOKUMENTACJA PROJEKTOWA NA REALIZACJĘ PROJEKTU PN. „UTWORZENIE WZORCOWEGO OŚRODKA KOMPLEKSOWEJ OPIEKI NAD PACJENTAMI ZE SCHORZENIAMI NEUROLOGICZNO - NEUROCHIRURGICZNYM W SAMODZIELNYM PUBLICZNYM SZPITALU WOJEWÓDZKIM IM. PAPIEŻA JANA PAWŁA II W ZAMOŚCIU".
TREŚĆ OPRACOWANIA:	PROJEKT BUDOWLANO-WYKONAWCZY VI PIĘTO BLOKU A STRONA LEWA RYSUNEK WYKONAWCZY WYKOŃCZENIA POSADZEK
PODPIS:	
PROJEKTANT	MGR INŻ. ARCH. M.BANDROWSKA — 192/LBOKK/2017
SPRAWDZAJĄCY	MGR INŻ.ARCH. M.GMYZ — UAN/II-8387/96/87
SPECJALNOŚĆ	ARCHITEKTONICZNA — DATA 15.06.2018 — SKALA 1:75 — NR RYS. W-POS-02