



Pi=64,83 kW Ps=23,10 kW
SZACHT NR 3

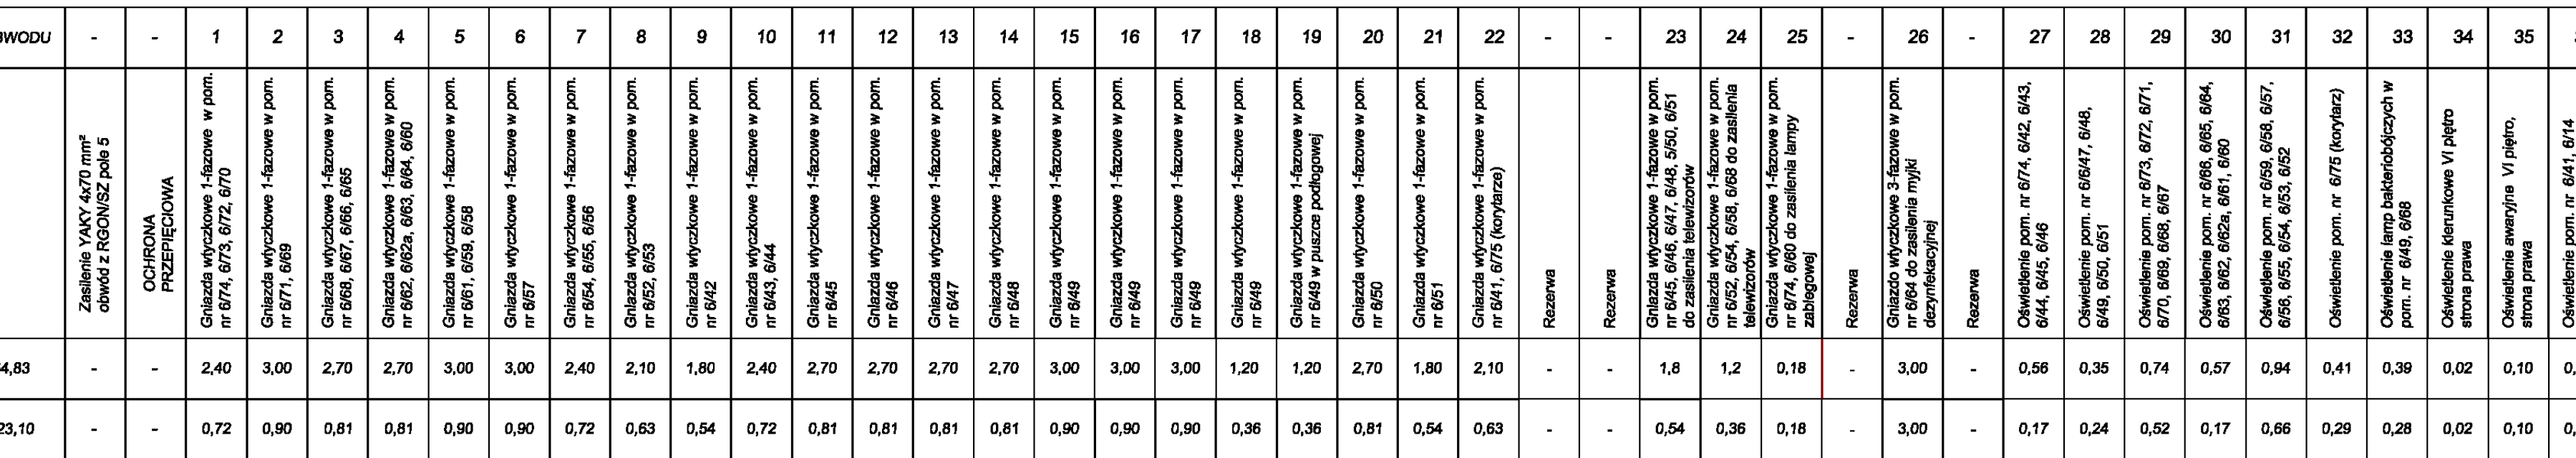

$P_i=84,48 \text{ kW}$ $P_s=20,48$
SZACHT NR 3

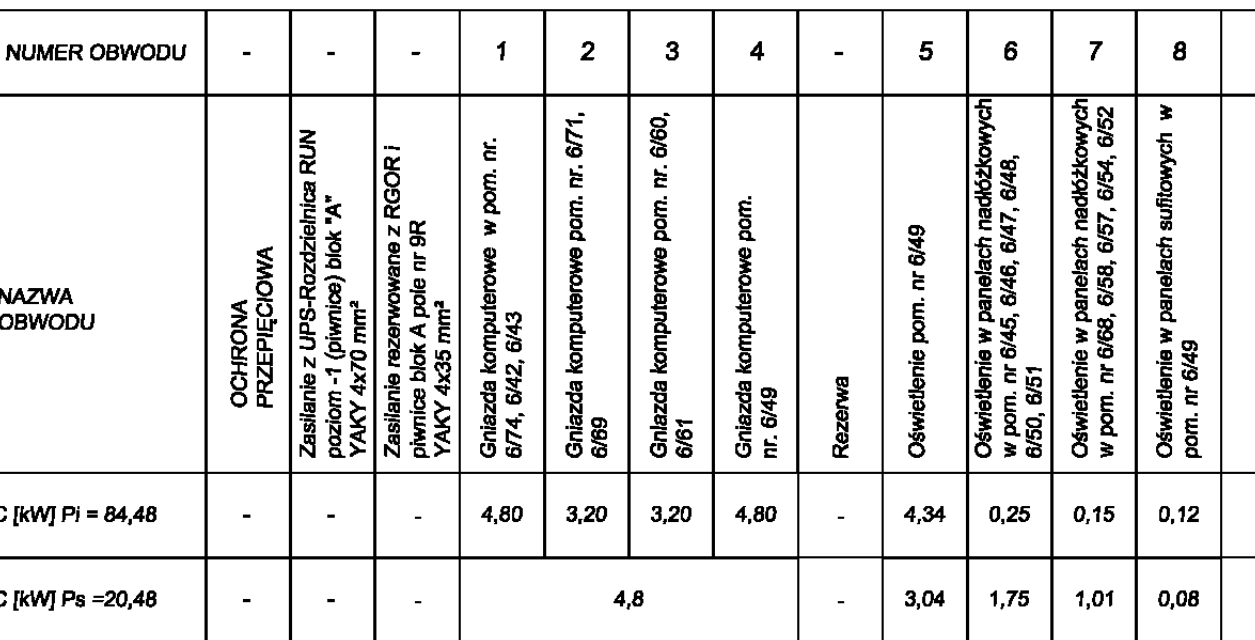



MaKo
consulting
ul. Peawiszków 9/27
22-400 Zamość
NIP: 625-211-39-89
www.makoconsulting.com.pl

TRESC OPRACOWANIA:	ROZKŁAD SIŁY PRACY W PRACOWNIACH RZĄTOWYCH WRAZOWE I KONTROLNO- WE W PISTRO, BLOK B STRONA LEWA			PODS
TYTUŁ RYSLINKU:	SCHEMATYK ZEROWY KONTROLNO WE PISTRO WYKONAWCZYCH STR.25 - SZCZOT NR 3			
PROJEKTANT	INŻ. BOGDAN MAŁEC	GT-B-8385378		
SPRAWDZAJĄCY	INŻ. ANNA LUCZKA	GP-B-7342949A		
SPECYALNOŚĆ	ELEKTRYCZNA	DATA 22.02.2016	SKALA B/S	NR RYT 7