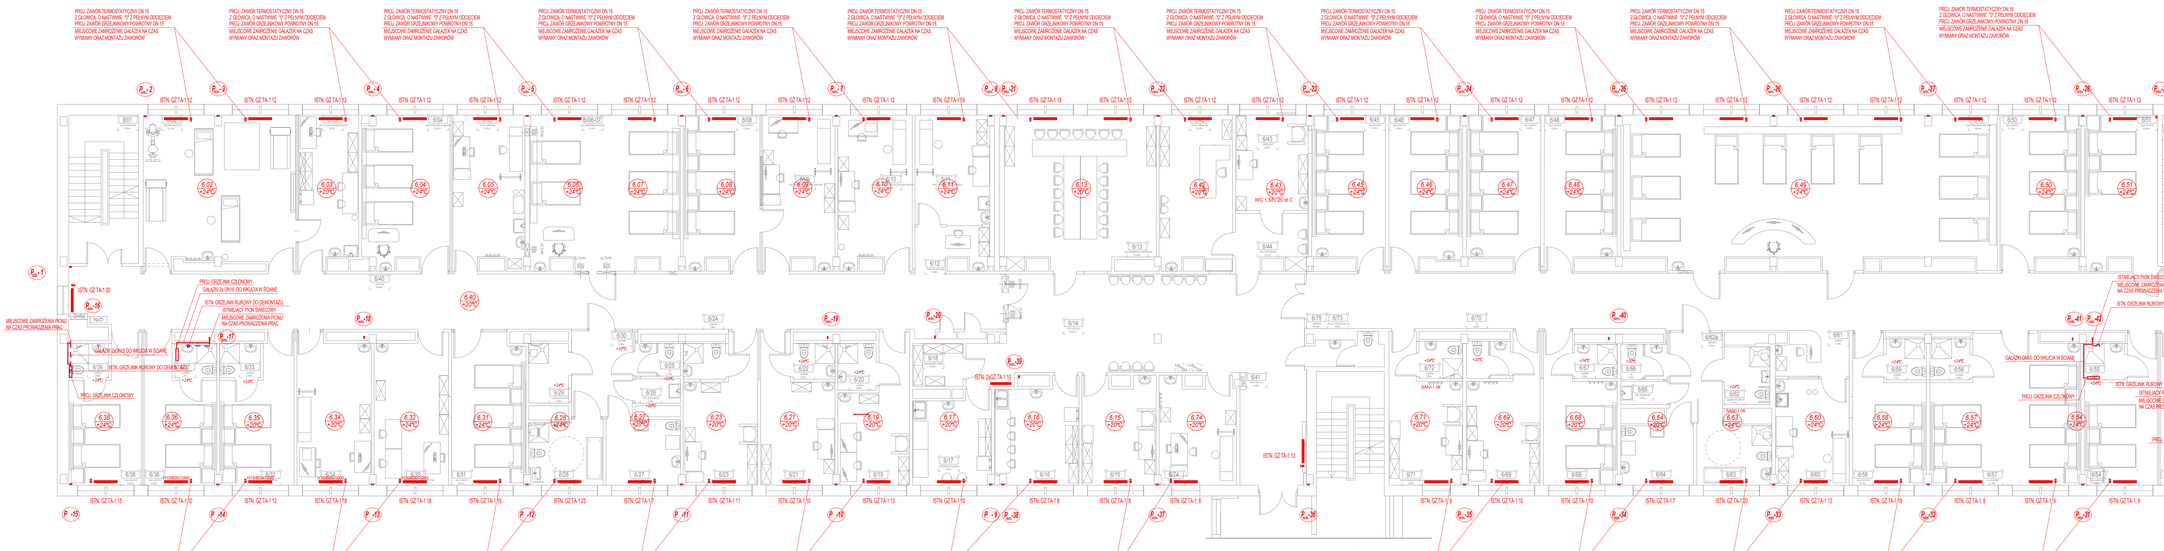
PROJ. ZAWÓR TERMOSTATYCZNY DN 15
Z GŁOWICĄ O NASTAWIE "0" Z PEŁNYM ODCIĘCIEM
PROJ. ZAWÓR GRZEJANKOWY PODWÓJNY DN 15
MIEDZIOWE ZWARCIOWE GAŁĄZKI NA CZAS WYMIANY ORAZ MONTAŻU ZAWORÓW
ISTN. GZ TA-1 12
ISTN. GZ TA-1 20
ISTN. GZ TA-1 15
ISTN. GZ TA-1 10
ISTN. GZ TA-1 13
ISTN. GZ TA-1 19
ISTN. GZ TA-1 16
ISTN. GZ TA-1 23
ISTN. GZ TA-1 17
ISTN. GZ TA-1 11
ISTN. GZ TA-1 14
ISTN. GZ TA-1 18
ISTN. GZ TA-1 9
ISTN. GZ TA-1 8
ISTN. GZ TA-1 7
ISTN. GZ TA-1 6
P_-1
P_-2
PROJ. GRZEJNIK CZŁONKOWY
GAŁĄŹ DN15 DO WKUCIA W ŚCIANĘ
ISTN. GRZEJNIK RUROWY DO DEMONTAŻU
MIEDZIOWE ZWARCIOWE PIONU NA CZAS PRZYŁĄCZENIA PRZY
ISTN. GRZEJNIK RUROWY DO DEMONTAŻU