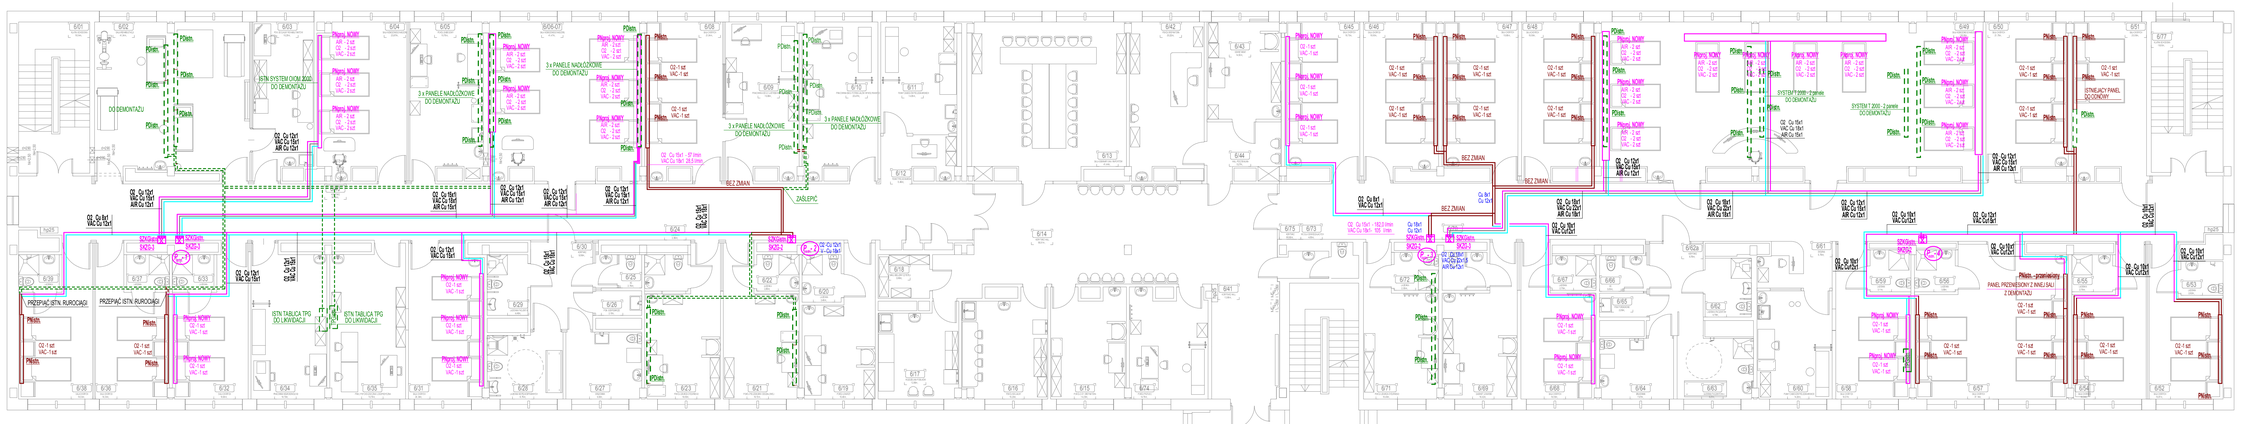

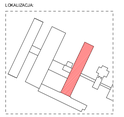

O2	- PROJEKTOWANA INSTALACJA TLENU
VAC	- PROJEKTOWANA INSTALACJA PRÓŻNI
AIR	- PROJEKTOWANA INSTALACJA SPRĘŻONEGO POWIETRZA
	- ISTNIEJĄCE INSTALACJE BEZ ZMIAN
	- ISTNIEJĄCE INSTALACJE BEZ ZMIAN
Cu 22	- ŚR. RUROCIĄGU MIEDZIANEGO
PŚistn.	- PANEL NADŁÓŻKOWY ISTNIEJĄCY DO ODNOWIENIA I POZOSTAWIENIA
PŚproj. NOWY	- NOWYO PROJEKTOWANY PANEL NADŁÓŻKOWY
PŚdm.	- PANEL NADŁÓŻKOWY DO DEMONTAŻU I PRZEKAZANIA INWESTOROWI
SZKŚistn.	- INSTALACJA SKRZYNKA ZAWOROWA DO DEMONTAŻU
SKŚ-1	- NOWOPROJEKTOWANE STREFOWE ZESPOŁY KONTROLNE
	- STREFOWY ZESPÓŁ KONTROLNY Z ZAWORAMI I WYPOSAŻENIEM
P...1	- ISTNIEJĄCY PION GAZÓW MEDYCZNYCH
PŚistn.	- ISTNIEJĄCA TABLICA GAZÓW MEDYCZNYCH - DO DEMONTAŻU

U W A G I :

1. Instalację gazów wykonać z rur miedzianych bez szwu, ciągnionych łączonych na lut twardy. Lutowanie prowadzić w atmosferze gazu
2. Projektowane ciąg gazów medycznych podłączyć do istniejącej instalacji.
3. Istniejące zkrzynki zaworowe SZKG należy zdemontować. W ich miejsce zamontować nowe strefowe zespoły kontrolne wyposażone w zawory armaturę kontrolno pomiarową, sygnalizator alarmowy oraz zamek z zespołem awaryjnego otwierania
4. Likwidowane odgałęzienia gazów medycznych odciąć i trwale zaślepić.
5. Punkty poboru dostosować do systemu AGA zainstalowanego w szpitalu pracujących na pozim typu MC-70.

U W A G I O G Ó L N E.

1. Na podstawie projektu należy opracować niezbędne projekty warsztatowe. Podczas realizacji postępować się zasadami sztuki budowlanej i wiedzy technicznej.
2. Projekt należy rozpatrywać łącznie z opisami, zestawieniami i specyfikacjami oraz wszelkimi materiałami towarzyszącymi projektowi.
3. Wszystkie elementy powinny odpowiadać przepisom o poz. oraz spełniać wymagania bezpieczeństwa użytkowania zawarte w przepisach techniczno-budowlanych oraz BHP
4. Należy stosować rozwiązania systemowe i produkty posiadające wszelkie wymagane przez przepisy aprobaty, atesty i dopuszczenia.
5. Wszystkie wymiary należy sprawdzić na budowie.

MaKo consulting

INWESTOR:	SAMODZIELNY PUBLICZNY SZPITAL WOJEWÓDZKI IM. PAPIEŻA JANA PAWŁA II W ZAMOŚCIU AL. JANA PAWŁA II 10, 22-400 ZAMOŚĆ
LOKALIZACJA:	DZIAŁKI EWID. NR: 8467, 8458 JEDNOSTKA EWID: 0001 MIASTO ZAMOŚĆ OBRĘB: 0001 MIASTO ZAMOŚĆ
TYTUŁ OPRACOWANIA:	DOKUMENTACJA PROJEKTOWA NA REALIZACJĘ PROJEKTU PN. "UTWORZENIE WOJEWÓDZKIEGO CENTRUM KOMPLEKSOWEJ OPIEKI NAD PACJENTAMI ZE SCHORZENIAMI NEUROLOGICZNO - NEUROCHIRURGICZNYMI W SAMODZIELNYM PUBLICZNYM SZPITALU WOJEWÓDZKIM IM. PAPIEŻA JANA PAWŁA II W ZAMOŚCIU
TREŚĆ OPRACOWANIA:	PROJEKT BUDOWLANO-WYKONAWCZY VI PIĘTRA BLOKU A STRONA PRAWA I LEWA WRAZ Z HALLEM RZUT VI PIĘTRA - INSTALACJA GAZÓW MEDYCZNYCH PODPIS:
PROJEKTANT:	MGR INŻ. PAWEŁ GRYTZ — UŁB/0173/PWOM/10
SPRAWDZAJĄCY:	INŻ. MARIANNA MICHAJKIEWICZ — UAN-II-8367/96/87
SPECJALNOŚĆ:	SANITARNA — DATA 15.06.2018 — SKALA 1:100 — NR RYS. S-10