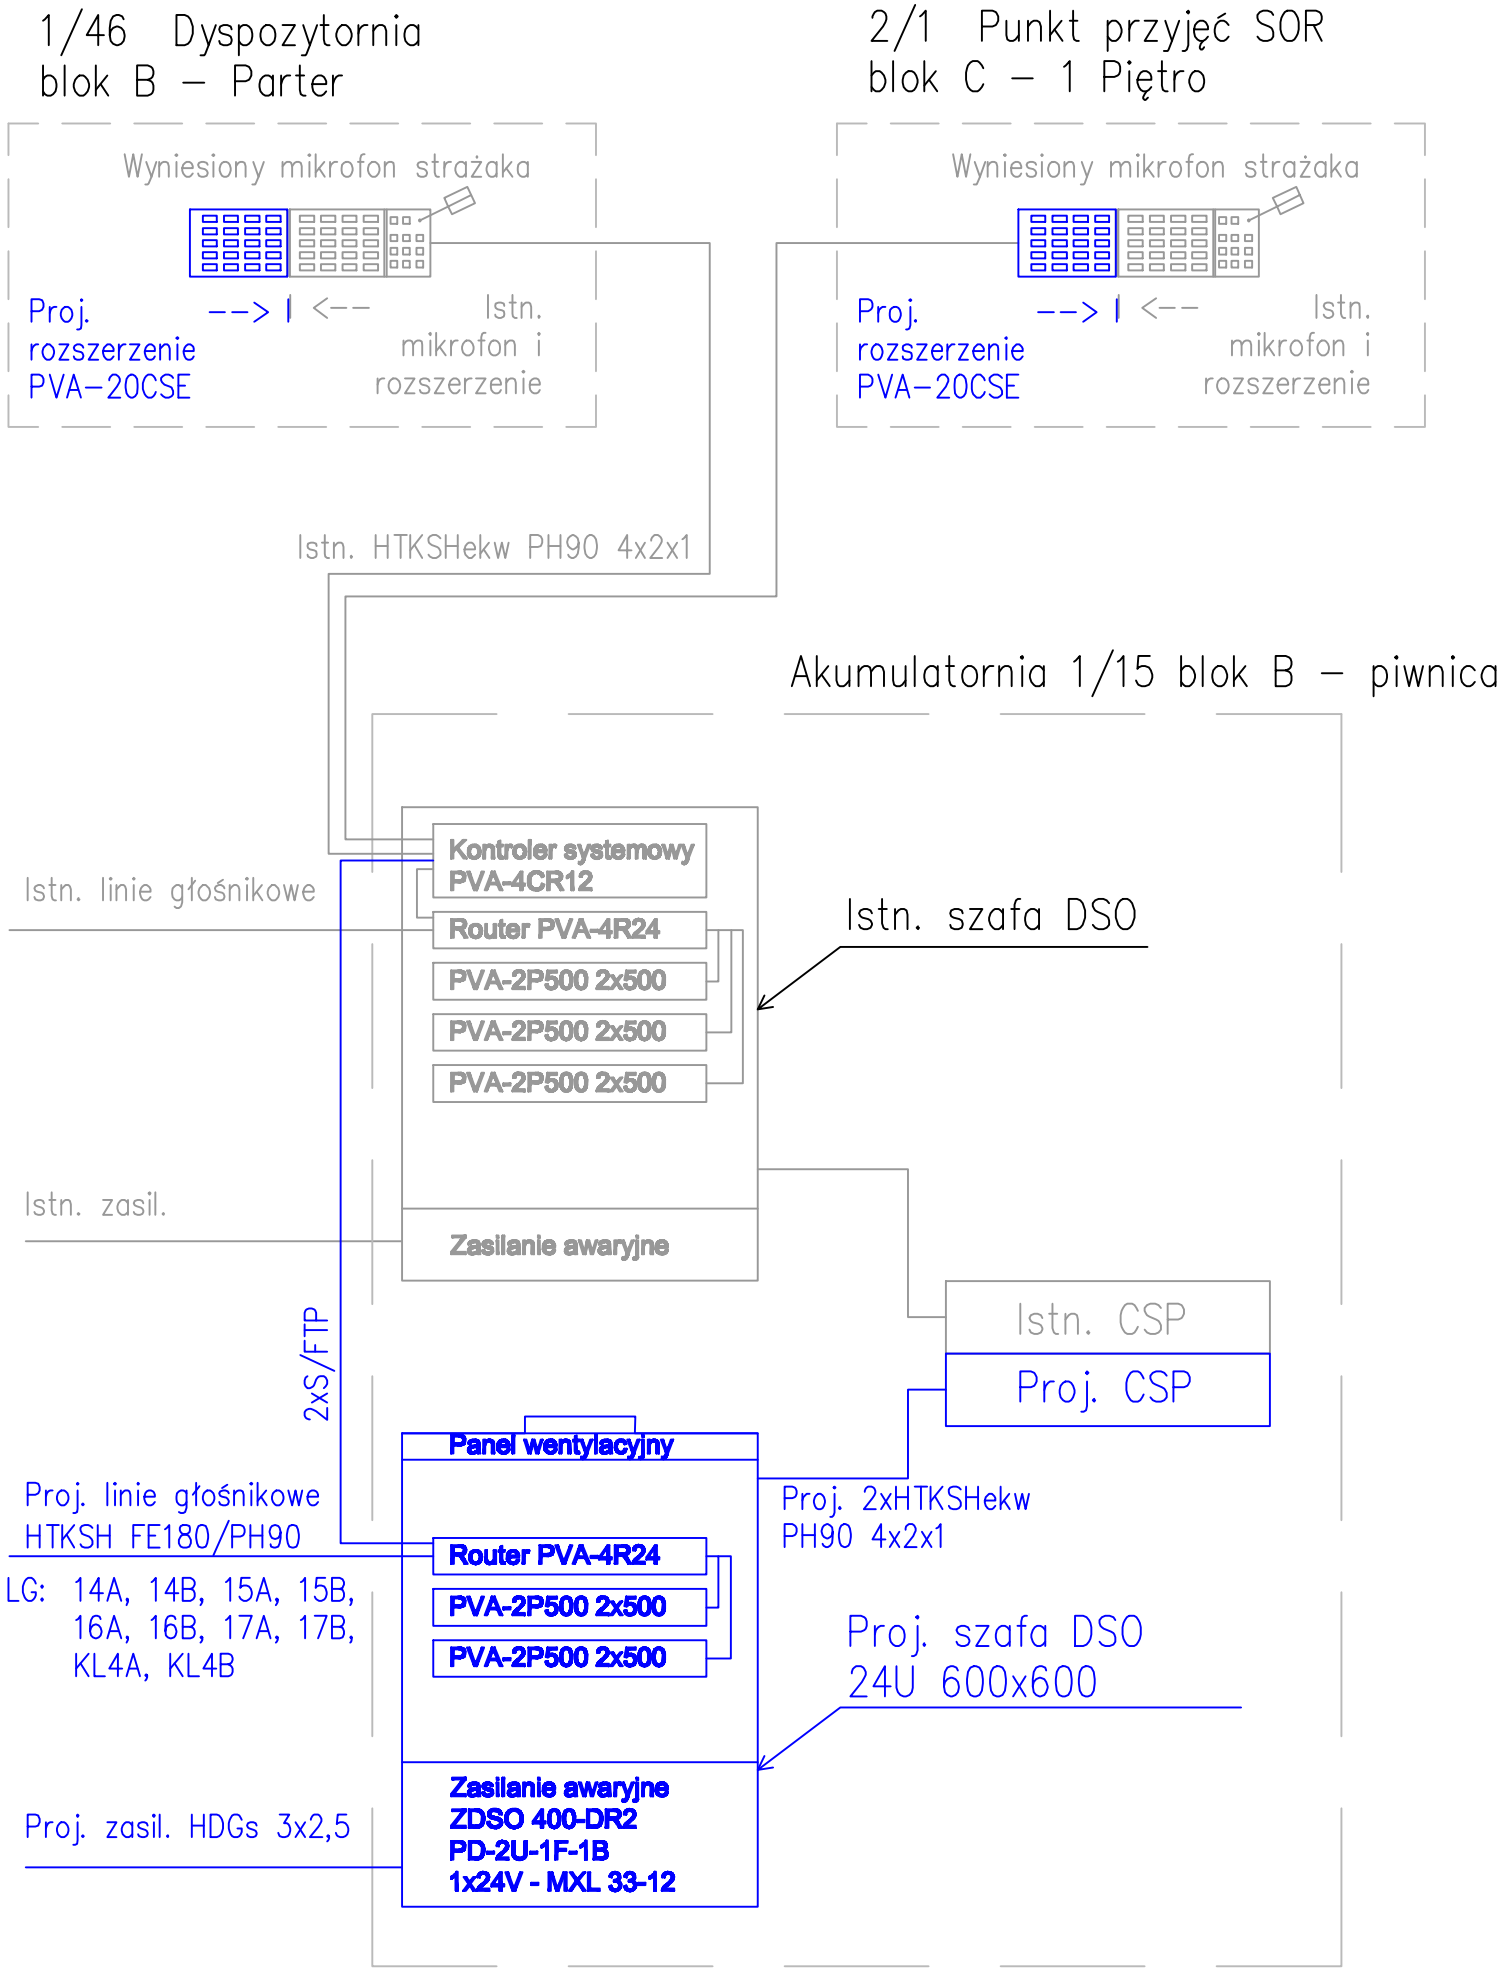

ZDI Sp. z o.o.

PRACOWNIA PROJEKTOWA

22-400 Zamość, ul. Jana Kilpery 6 tel. 84 639 20 55 fax 84 639 80 87 pracownia@zdizam.plwww.pracownia.zdizam.pl

Nazwa i adres inwestycji:

DOBUDOWA BUDYNKU TRZYKONDYGNACYJNEGO Z PODPIWNICZENIEM DO BLOKU "A" WRAZ Z PRZEPROWADZENIEM ROBÓT REMONTOWO-BUDOWLANYCH NA I PIĘTRZE W BLOKU "A" DLA ODDZIAŁU KARDIOLOGICZNEGO
ul. Aleje Jana Pawła II 10, 22-400 Zamość
dz. nr 84/8, jedn. ewid.: 066401_1 Miasto Zamość, obręb ewid.: 0001 Miasto Zamość

Inwestor:

SAMODZIELNY PUBLICZNY SZPITAL WOJEWÓDZKI IM. PAPIEŻA JANA PAWŁA II Z SIEDZIBĄ W ZAMOŚCIU UL. ALEJE JANA PAWŁA II 10

Stadium: PW

Nr rys. E-19

Tytuł rysunku:

SCHEMAT SZAFY DSO

Skala: B/S

	Imię i nazwisko	Nr uprawnień	Branża	Data	Podpis
PROJEKTANT	inż. Bogdan Malec	GT-III-8386/3/78	Elektryczna	06-2017	
OPRACOWUJĄCY	mgr inż. Ewelina Białowolska	asystent	Elektryczna	06-2017	
OPRACOWUJĄCY	mgr inż. Grzegorz Jabłoński	asystent	Elektryczna	06-2017	
SPRAWDZAJĄCY	inż. Janusz Łuczka	GP-II-7342/94/94	Elektryczna	06-2017	