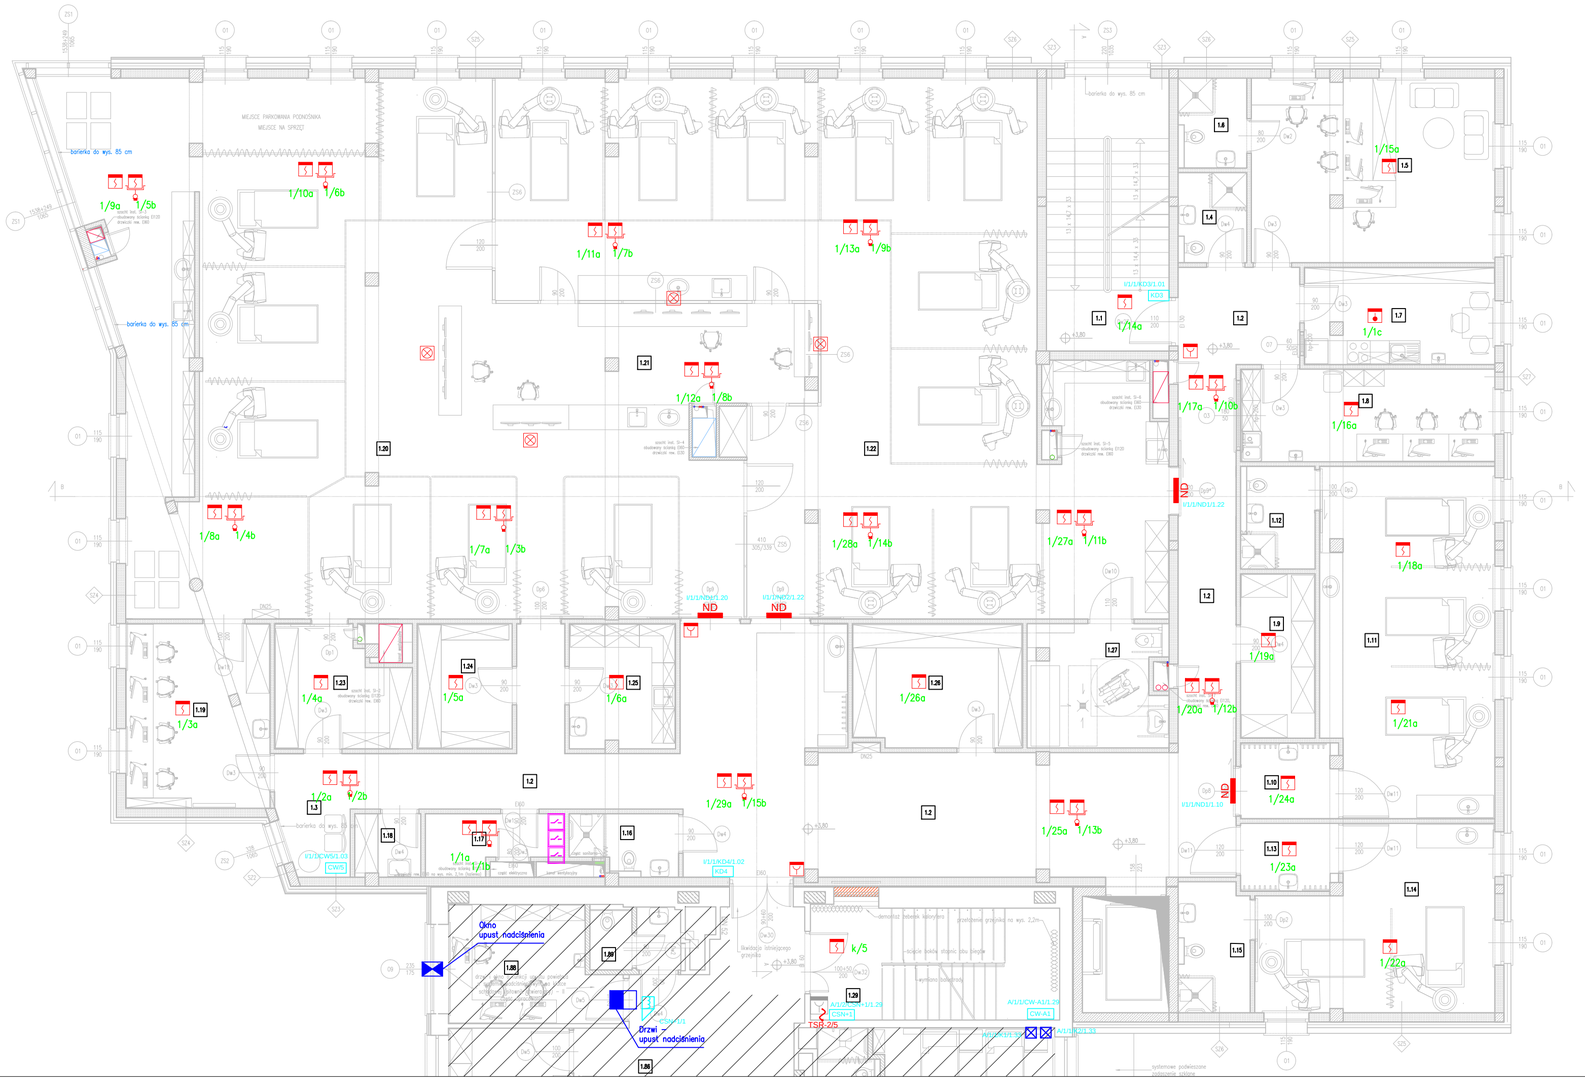

ZESTAWIENIE POMIESZCZEŃ				
NR	NAZWA	POSADZKA	SUFIT	POWIERZCHNIA użytkowa (podłogi), m²
1.1	KLATKA SCHODOWA K1	gres	tynk cem.-wap.	23.11
1.2	KOMUNIKACJA	wykładzina PCV homogeniczna	podwieszany tynkowy na wys. 300cm	101.44
1.3	POCZEKALNIA	wykładzina PCV homogeniczna	podwieszany tynkowy na wys. 300cm	9.98
1.4	ŁAZIENKA PERSONELU	wykładzina PCV homogeniczna do pomieszczeń mokrych	podwieszany z płyt GKF o podwyższonej odporności na wilgoć na wys. 300cm	4.20
1.5	POKÓJ LEKARZY	wykładzina PCV homogeniczna	podwieszany z płyt GKF na wys. 300cm	30.45
1.6	ŁAZIENKA PERSONELU	wykładzina PCV homogeniczna do pomieszczeń mokrych	podwieszany z płyt GKF o podwyższonej odporności na wilgoć na wys. 300cm	4.20
1.7	POMIESZCZENIE SOCJALNE	wykładzina PCV homogeniczna	podwieszany z płyt GKF na wys. 300cm	12.48
1.8	POKÓJ PIELĘGNIAREK	wykładzina PCV homogeniczna	podwieszany z płyt GKF na wys. 300cm	16.05
1.9	MAGAZYN POŚCIELI	wykładzina PCV homogeniczna	podwieszany z płyt GKF na wys. 300cm	8.33
1.10	ŚLUZA	wykładzina PCV homogeniczna	podwieszany z płyt GKF na wys. 300cm	4.98
1.11	IZOLATKA TERMINALNA - CZYSTA	wykładzina PCV homogeniczna antyelektrostatyczna	podwieszany z płyt GKF na wys. 300cm	40.55
1.12	ŁAZIENKA IZOLATKI	wykładzina PCV homogeniczna do pomieszczeń mokrych	podwieszany z płyt GKF o podwyższonej odporności na wilgoć na wys. 300cm	5.20
1.13	ŚLUZA	wykładzina PCV homogeniczna	podwieszany z płyt GKF na wys. 300cm	4.48
1.14	IZOLATKA - BRUDNA	wykładzina PCV homogeniczna antyelektrostatyczna	podwieszany z płyt GKF na wys. 300cm	26.65
1.15	ŁAZIENKA IZOLATKI	wykładzina PCV homogeniczna do pomieszczeń mokrych	podwieszany z płyt GKF o podwyższonej odporności na wilgoć na wys. 300cm	6.30
1.16	ŁAZIENKA PACJENTA	wykładzina PCV homogeniczna do pomieszczeń mokrych	podwieszany z płyt GKF o podwyższonej odporności na wilgoć na wys. 300cm	4.14
1.17	POMIESZCZENIE TECHNICZNE	gres	podwieszany z płyt GKF na wys. 300cm	4.92
1.18	POMIESZCZENIE PORZĄDKOWE	wykładzina PCV homogeniczna	podwieszany z płyt GKF na wys. 300cm	2.81
1.19	POKÓJ OPIEKUNKI	wykładzina PCV homogeniczna	podwieszany z płyt GKF na wys. 300cm	18.08
1.20	SALA INTENSYWNEGO DOZORU	wykładzina PCV homogeniczna antyelektrostatyczna	podwieszany z płyt GKF na wys. 300cm	169.63
1.21	STANOWISKO NADZORU PIELĘGNIARSKIEGO	wykładzina PCV homogeniczna antyelektrostatyczna	podwieszany z płyt GKF na wys. 300cm	30.03
1.22	SALA INTENSYWNEGO DOZORU	wykładzina PCV homogeniczna antyelektrostatyczna	podwieszany z płyt GKF na wys. 300cm	161.58
1.23	MAGAZYN POŚCIELI - CZYSTY	wykładzina PCV homogeniczna	podwieszany z płyt GKF na wys. 300cm	10.14
1.24	MAGAZYN BRUDNY	wykładzina PCV homogeniczna	podwieszany z płyt GKF na wys. 300cm	8.04
1.25	BRUDOWNIK	wykładzina PCV homogeniczna	podwieszany z płyt GKF na wys. 300cm	8.99
1.26	MAGAZYN	wykładzina PCV homogeniczna	podwieszany z płyt GKF na wys. 300cm	14.17
1.27	ŁAZIENKA PACJENTA	wykładzina PCV homogeniczna do pomieszczeń mokrych	podwieszany z płyt GKF na wys. 300cm	11.36
	RAZEM:			738.29

LEGENDA:

- CZUJKA POŻAROWA OPTYCZNA Z GNIAZDEM INSTALOWAĆ NA STROPIE.
- CZUJKA POŻAROWA OPTYCZNA ZE WSKAŹNIKIEM ZADZIAŁANIA MONTOWANA W PRZESTRZENI MIĘDZYSTROPOWEJ DO STROPU WŁAŚCIWEGO
- RĘCZNY OSTRZEGACZ POŻAROWY WYSOKOŚĆ INSTALACJI – 1,2–1,6m OD POZIOMU POSADZKI.
- MODUŁ STERUJĄCY WEJ. / WYJ.
- CZUJKA POŻAROWA TERMICZNA Z GNIAZDEM INSTALOWAĆ NA STROPIE.
- SYGNALIZATOR OPTYCZNY
- ZSP – ZASILACZ SYGNALIZACJI POŻAROWEJ – ZSP
- DRZWI DWUSKRZYDŁOWE – RYGIEL x2, ELEKTROZAMEK x1 DRZWI JEDNOSKRZYDŁOWE – ELEKTROZAMEK x1
- KLAPA POŻAROWA
- ISTNIEJĄCY RĘCZNY OSTRZEGACZ POŻAROWY
- TSR-2/5 – WYPUST YDY 3X2,5 do CSN ZASILANY Z TSR–2/5.

ND - NAPĘD DRZWI
KD - KONTROLA DOSTĘPU
CSN - CENTRALA SYSTEMU UPUSTU NADCIŚNIENIA
CW - CENTRALA WENTYLACYJNA

ZDI Sp. z o.o.
PRACOWNIA PROJEKTOWA
22-400 Zamość, ul. Jana Kiepury 6 tel. 84 639 20 55 fax 84 639 80 87 pracownia@zdizam.pl www.pracownia.zdizam.pl

Nazwa i adres inwestycji:
DOBUDOWA BUDYNKU TRZYKONDYGNACYJNEGO Z PODPIWNICZENIEM DO BLOKU "A" WRAZ Z PRZEPROWADZENIEM ROBÓT REMONTOWO-BUDOWLANYCH NA I PIĘTRZE W BLOKU "A" DLA ODDZIAŁU KARDIOLOGICZNEGO
ul. Aleje Jana Pawła II 10, 22-400 Zamość
dz. nr 84/8, jedn. ewid.: 066401_1 Miasto Zamość, obręb ewid.: 0001 Miasto Zamość

Inwestor:
SAMODZIELNY PUBLICZNY SZPITAL WOJEWÓDZKI IM. PAPIEŻA JANA PAWŁA II Z SIEDZIBĄ W ZAMOŚCIU UL. ALEJE JANA PAWŁA II 10

Stadium: PB

Nr rys.: E-4

Tytuł rysunku:
PLAN INSTALACJI SSP RZUT PIĘTRO 1

Skala: 1:100

Imię i nazwisko		Nr uprawnień	Branża	Data	Podpis
PROJEKTANT	inż. Bogdan Małec	GT-III-8386/3/76	Elektryczna	06-2017	
OPRACOWUJĄCY	mgr inż. Ewelina Białowolska	asystent	Elektryczna	06-2017	
OPRACOWUJĄCY	mgr inż. Grzegorz Jabłoński	asystent	Elektryczna	06-2017	
SPRAWDZAJĄCY	inż. Janusz Łuczka	GP-II-7342/94/94	Elektryczna	06-2017	