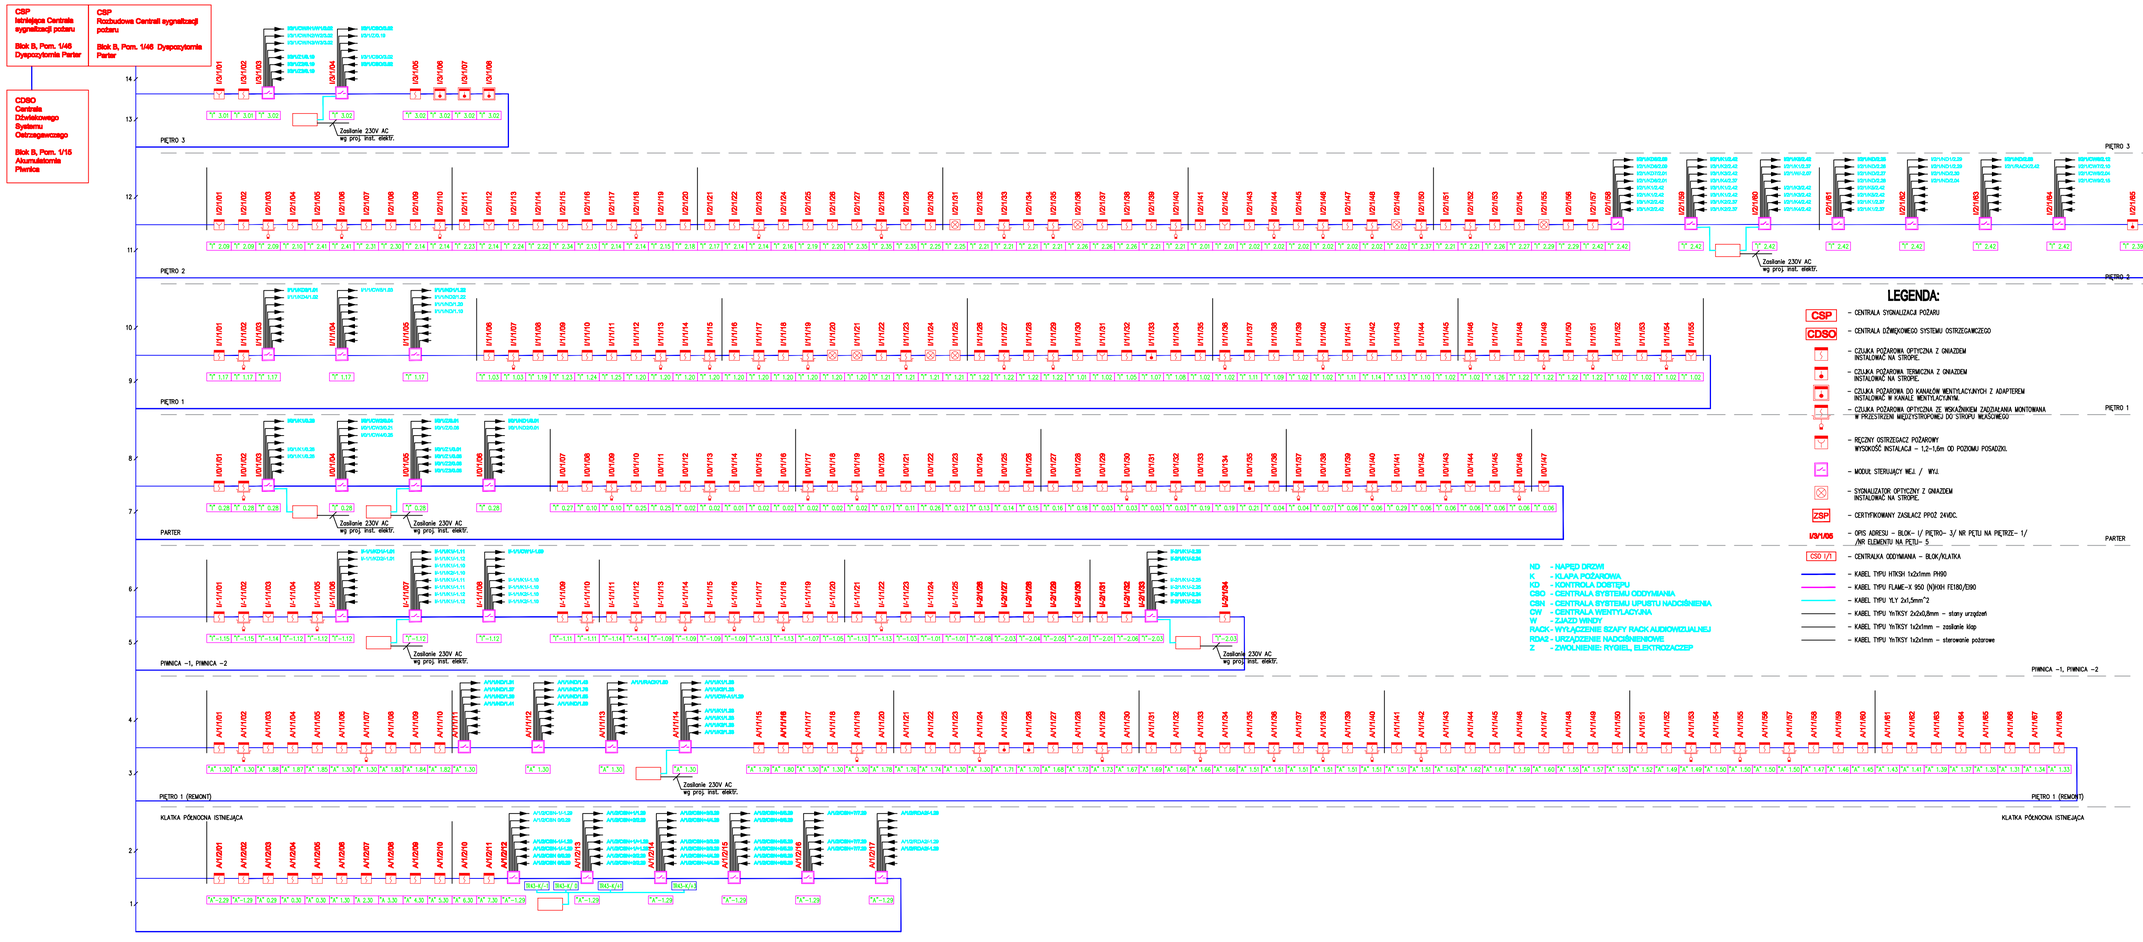

ZDI
PRACOWNIA PROJEKTOWA
22-400 Zamość, ul. Jana Kilińskiego 6 tel. 84 639 20 55 fax 84 639 80 87 pracownia@zdizam.pl, pracownia.zdizam.pl

Tytuł / zakres inwestycji:
DOBUDOWA BUDYNKU TRZYKONDYGNACYJNEGO Z PODPIWNICZENIEM DO BLOKU "A" WRAZ Z PRZEPROWADZENIEM ROBÓT REMONTOWO-BUDOWLANYCH NA I PIĘTRZE W BLOKU "A" DLA ODDZIAŁU KARDIOLOGICZNEGO
ul. Aleje Jana Pawła II 10, 22-400 Zamość
dz. nr 84/8, jedn. ewid.: 066401_1 Miasto Zamość, obręb ewid.: 0001 Miasto Zamość

Zamawiający:
SAMODZIELNY PUBLICZNY SZPITAL WOJEWÓDZKI IM. PAPIEŻA JANA PAWŁA II Z SIEDZIBĄ W ZAMOŚCIU UL. ALEJE JANA PAWŁA II 10

Stadium: PW | Nr rys.: E-9

Tytuł rysunku:
SCHEMAT IDEOWY SSP

Skala: b/s

Imię i nazwisko	Nr uprawnień	Branża	Data	Podpis
PROJEKTANT: Inż. Bogdan Malec	GT-III-8385/378	Elektryczna	06-2017	
OPRACOWUJĄCY: mgr inż. Ewelina Bielewicka	asystent	Elektryczna	06-2017	
OPRACOWUJĄCY: mgr inż. Grzegorz Jaborski	asystent	Elektryczna	06-2017	
SPRAWDZAJĄCY: Inż. Janusz Łuczka	GP-II-7342/94	Elektryczna	06-2017	