


LOKALIZACJA:

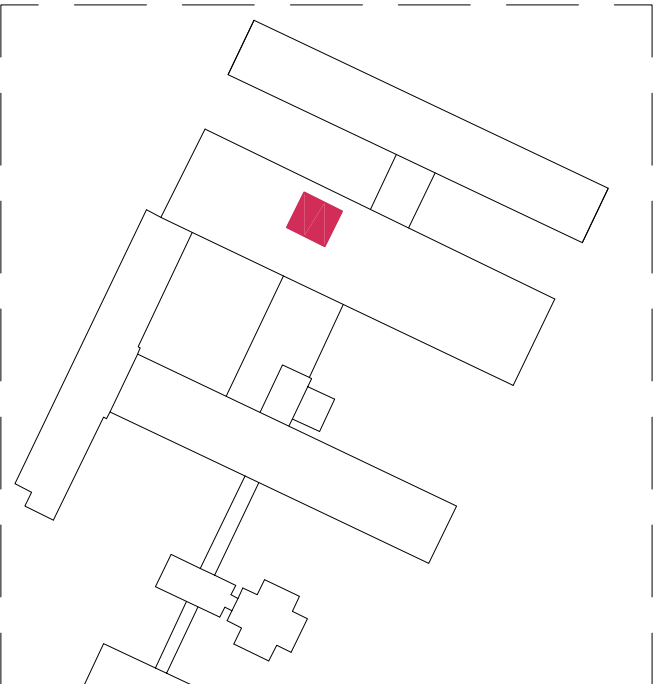

LEGENDA:

ZAKRES OPRACOWANIA

ETYKIETA POMIESZCZENIA

ETYKIETA PRZEGRODY BUDOWLANEJ WG OPISU

WYBURZENIA

UMYWALKA WG OPISU

ZLEWOZMYWAK WG OPISU

ZABEZPIECZENIE PRZED PROMIENIOWANIEM RTG:

ELEMENT	GRUBOŚĆ ZABEZPIECZENIA
ŚCIANA A-B	Pb min.0,7mm
ŚCIANA B-C	Pb min.1,0mm
ŚCIANA C-D	Pb min.0,6mm
ŚCIANA D-E	Pb min.0,9mm
ŚCIANA E-F	Pb min.0,2mm
ŚCIANA F-A	Pb min.1,0mm
DRZWI B27	Pb min.1,4mm
DRZWI D38	Pb min.1,4mm
DRZWI D39	Pb min.1,5mm
OKNO 01.1	Pb min.1,0mm
PODŁOGA	Pb min.1,0mm

UWAGI OGÓLNE:

- NA PODSTAWIE PROJEKTU MODERNIZACJI NALEŻY OPRACOWAĆ NIEZBĘDNE PROJEKTY WARSZTATOWE, ROZDZIAŁY REALIZACJI NALEŻY POSIADAĆ SIĘ ZASADAMI SZTUKI
- PROJEKT NALEŻY ROZPATRYWAĆ JAKO JEDYNY ZESTAWIENIAMI I SPECYFIKACJAMI, ORAZ WSZELKIMI MATERIAŁAMI TOWARZYSZĄCYMI PROJEKTOWI, WSZYSTKIE ELEMENTY POMIANY OPOWIADAĆ PRZEBIEGIEM P.POZ. ORAZ SPEŁNIĆ WYMAGANIA BEZPIECZEŃSTWA UŻYTKOWANIA ZAWARTE W PRZEPISACH TECHNICZNO-BUDOWLANYCH
- PODZIAŁ STERILIZACJI I WYKAZANA SYSTEMOWE I PRODUKTY POSIADAJĄCE WSZELKIE WYMAGANE PRZĘDZ PRZEPISY APTOARYT, ATYSTY I DOPUSZCZENIA
- WSZELKIE ELEMENTY METALOWE ZABEZPIECZĄCĄTYKOROZOWINE
- WYPOSAŻENIE POMIESZCZEN W PROJEKTU TECHNOLOGI
- ZABEZPIECZENIE ŚCIAN PRZED PROMIENIOWANIEM RTG WG PROJEKTU OCHRONY RADIOLÓGICZNEJ



INWESTOR: SAMODZIELNY PUBLICZNY SZPITAL WOJEWÓDZKI
IM. PAPIEŻA JANA PAWŁA II W ZAMOŚCIE
AL. JANA PAWŁA II 10, 22-400 ZAMOŚĆ

LOKALIZACJA: DZIAŁKA EWID. NR. 84/7 84/8
JEDNOSTKA EWID. 0001 MIASTO ZAMOŚĆ
OBRĘB: 0001 MIASTO ZAMOŚĆ

Tytuł: DOKUMENTACJA PROJEKTOWA NA REALIZACJĘ PROJEKTU
OPRACOWANIA: PLANOWANIE IZOSTROJENIE OSOBY, KONTROLA IZOSTROJENIE, OPIEKI
NAD PACJENTAMI ZE SCHOROZENIAMI NEUROLOGICZNO-
NEUROCHIRURGICZNYMI W SAMODZIELNYM PUBLICZNYM SZPITALU
WOJEWÓDZKIM IM. PAPIEŻA JANA PAWŁA II W ZAMOŚCIE.

TEŚĆ: SZALA CI BLOK OPERACYJNY II PIĘTRO BLOK B

OPRACOWANIA: RZUT

PROJEKTANT	MGR INŻ. ARCH. M. BĄNDROWSKA	1921.BOKK2017	
SPRAWDZAJĄCY	MGR INŻ. ARCH. M. BĄNDROWSKA	UAM-B337/96/87	
SPECJALNOŚĆ	ARCHITECTONICZNA	SKALA 1:50	NR RYS. A-03