


- UWAGI OGÓLNE:
1. Na podstawie projektu należy opracować niezbędne projekty warsztatowe.
Podczas realizacji posługiwać się zasadami sztuki budowlanej i wiedzy technicznej.
 2. Projekt należy rozpatrywać łącznie z opisami, zestawieniami i specyfikacjami oraz wszelkimi materiałami towarzyszącymi projektowi.
 3. Wszystkie elementy powinny odpowiadać przepisom p.poż. oraz spełniać wymagania bezpieczeństwa użytkowania zawarte w przepisach techniczno-budowlanych oraz BHP
 4. Należy stosować rozwiązania systemowe i produkty posiadające wszelkie wymagane przez przepisy aprobaty, atesty i dopuszczenia.
 4. Wszystkie wymiary należy sprawdzić na budowie.

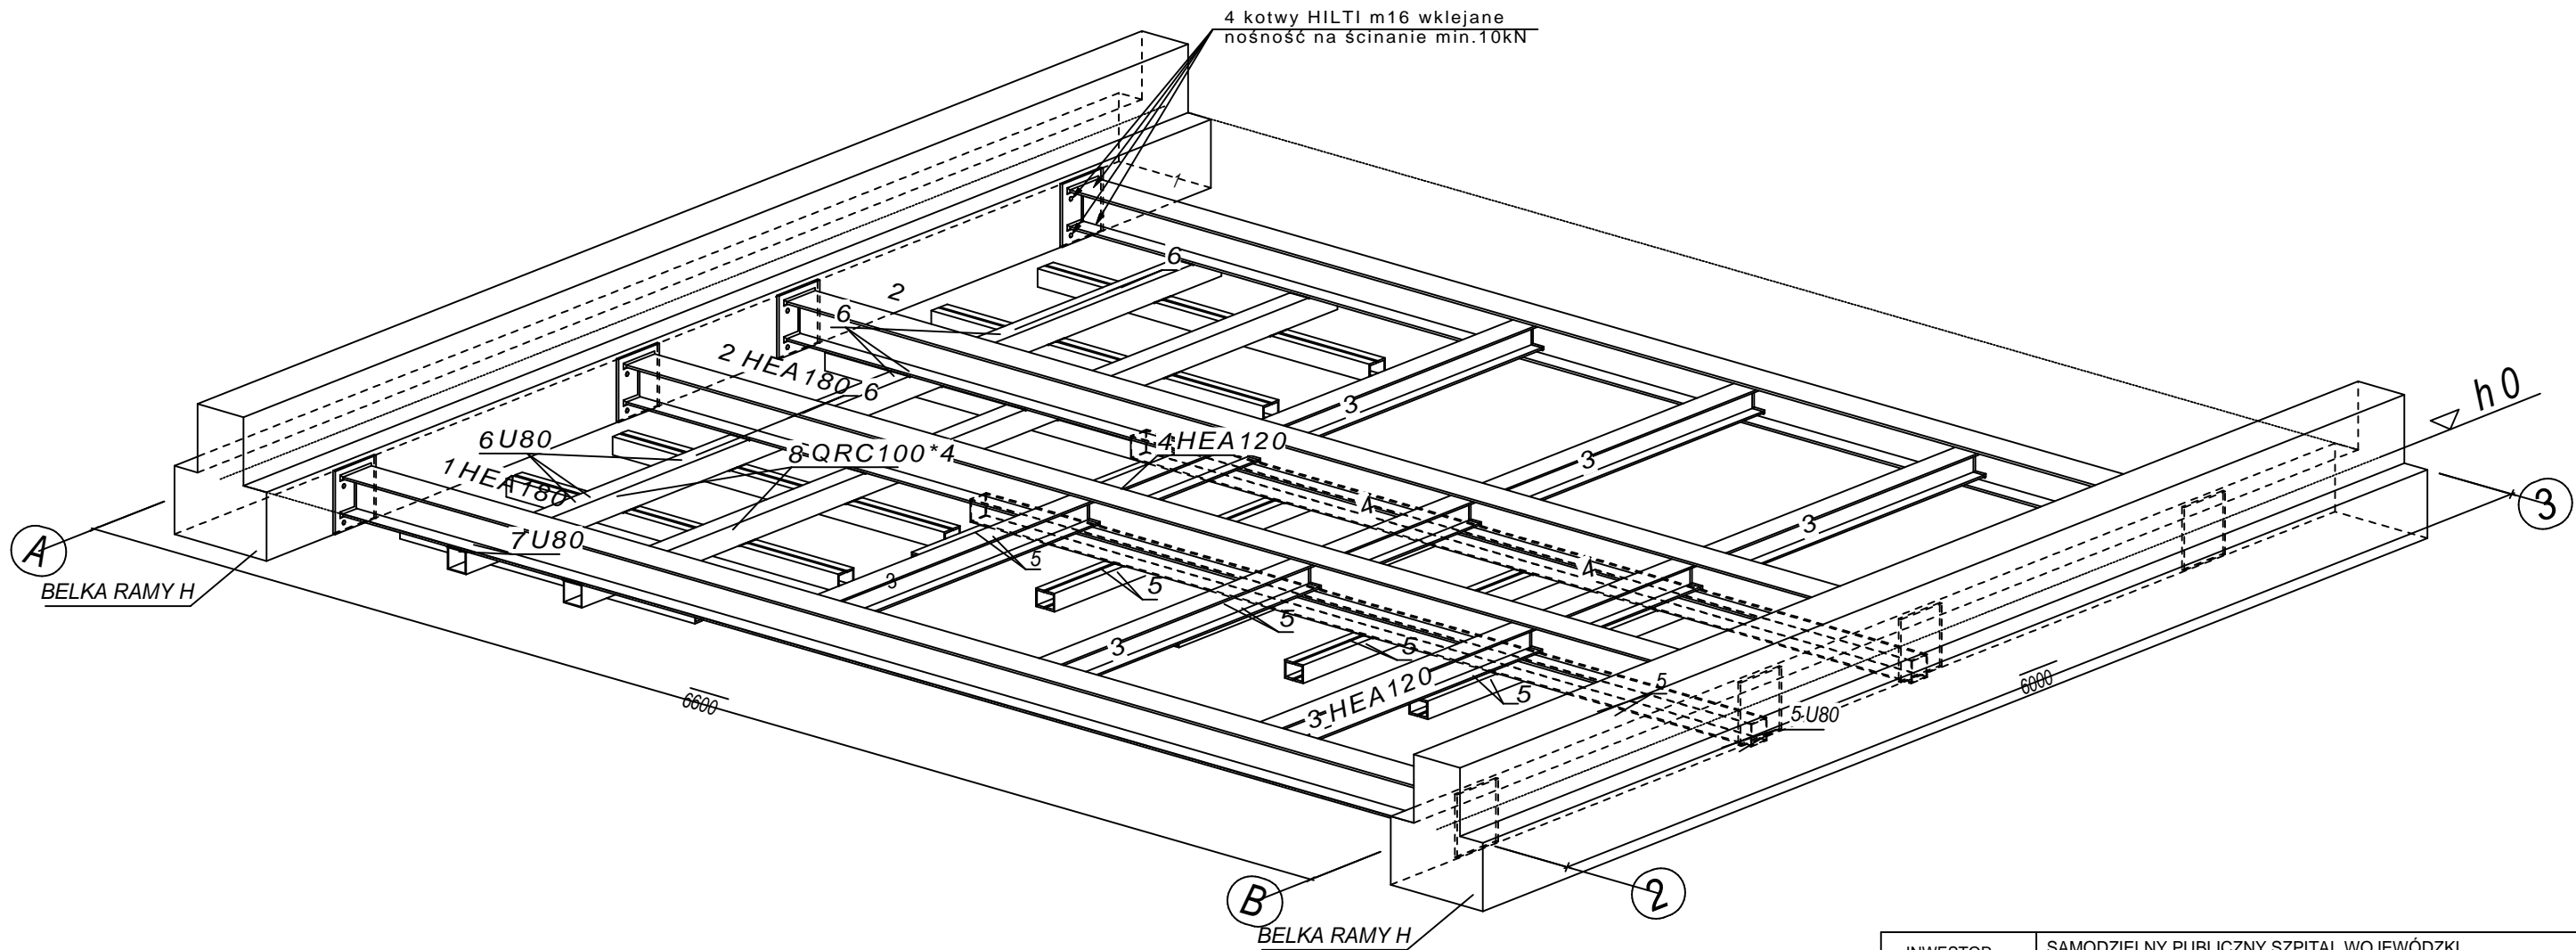

Uwaga!
Wysokość zawieszenia konstrukcji skorygować [podczas prac budowlanych tak aby dolna półka dwuteownika HEA180 znajdował się na wysokości 290,5-300,5cm od poziomu podłogi.
Przed wykonaniem konstrukcji należy sprawdzić wymiary na budowie, w razie rozbieżności skorygować do rzeczywistych odległości między belkami żelbetowymi.
W przypadku małych luzów skorygować je wkładkami o powierzchni blach czołowych.
Profile zabezpieczone farbą podkładową oraz 2x farbą nawierzchniową.
Mocowanie szyn jezdnych do konstrukcji wsporczej według dokumentacji technicznej i wytycznych urządzenia.
Mocowanie konstrukcji wsporczej do belek żelbetowych kotwami wklejanymi Hilti średnicy 16mm o nośności na ścinanie minimum 10kN na jedną kotwę.
Mocowanie profilu (3)HEA120 do belek (2)HEA180 spoinami montażowymi na budowie.
Mocowanie profilu (8)QRC100*4 oraz (5) 2x[80 do belek (2)HEA180 spoinami montażowymi na budowie.

INWESTOR:	SAMODZIELNY PUBLICZNY SZPITAL WOJEWÓDZKI IM. PAPIEŻA JANA PAWAŁ II W ZAMOŚCIU AL. JANA PAWAŁA II 10, 22-400 ZAMOŚĆ			
LOKALIZACJA:	DZIAŁKI EWID. NR: 84/7; 84/8 JEDNOSTKA EWID: 0001 MIASTO ZAMOŚĆ OBRĘB: 0001 MIASTO ZAMOŚĆ			
TYTUŁ OPRACOWANIA:	DOKUMENTACJA PROJEKTOWA NA REALIZACJĘ PROJEKTU PN. „UTWORZENIE WZORCOWEGO OŚRODKA KOMPLEKSOWEJ OPIEKI NAD PACJENTAMI ZE SCHORZENIAMI NEUROLOGICZNO - NEUROCHIRURGICZNYMI W SAMODZIELNYM PUBLICZNYM SZPITALU WOJEWÓDZKIM IM. PAPIEŻA JANA PAWAŁA II W ZAMOŚCIU”.			
TREŚĆ OPRACOWANIA:	PROJEKT BUDOWLANO-WYKONAWCZY SALA C1 BLOK OPERACYJNY II PIĘTRO, BLOK B SALA HYBRYDOWA-KONSTRUKCJA NOŚNA APARATU			PODPIS:
PROJEKTANT	mgr inż. LESZEK DZIUBA	upr.bud.7342/73/91		
SPRAWDZAJĄCY	inż. CZESŁAW DZIUBA	upr.bud.8387/62/85		
SPECJALNOŚĆ	KONSTRUKCJA	DATA 15.05.2018	SKALA 1:25	NR RYS. K-04