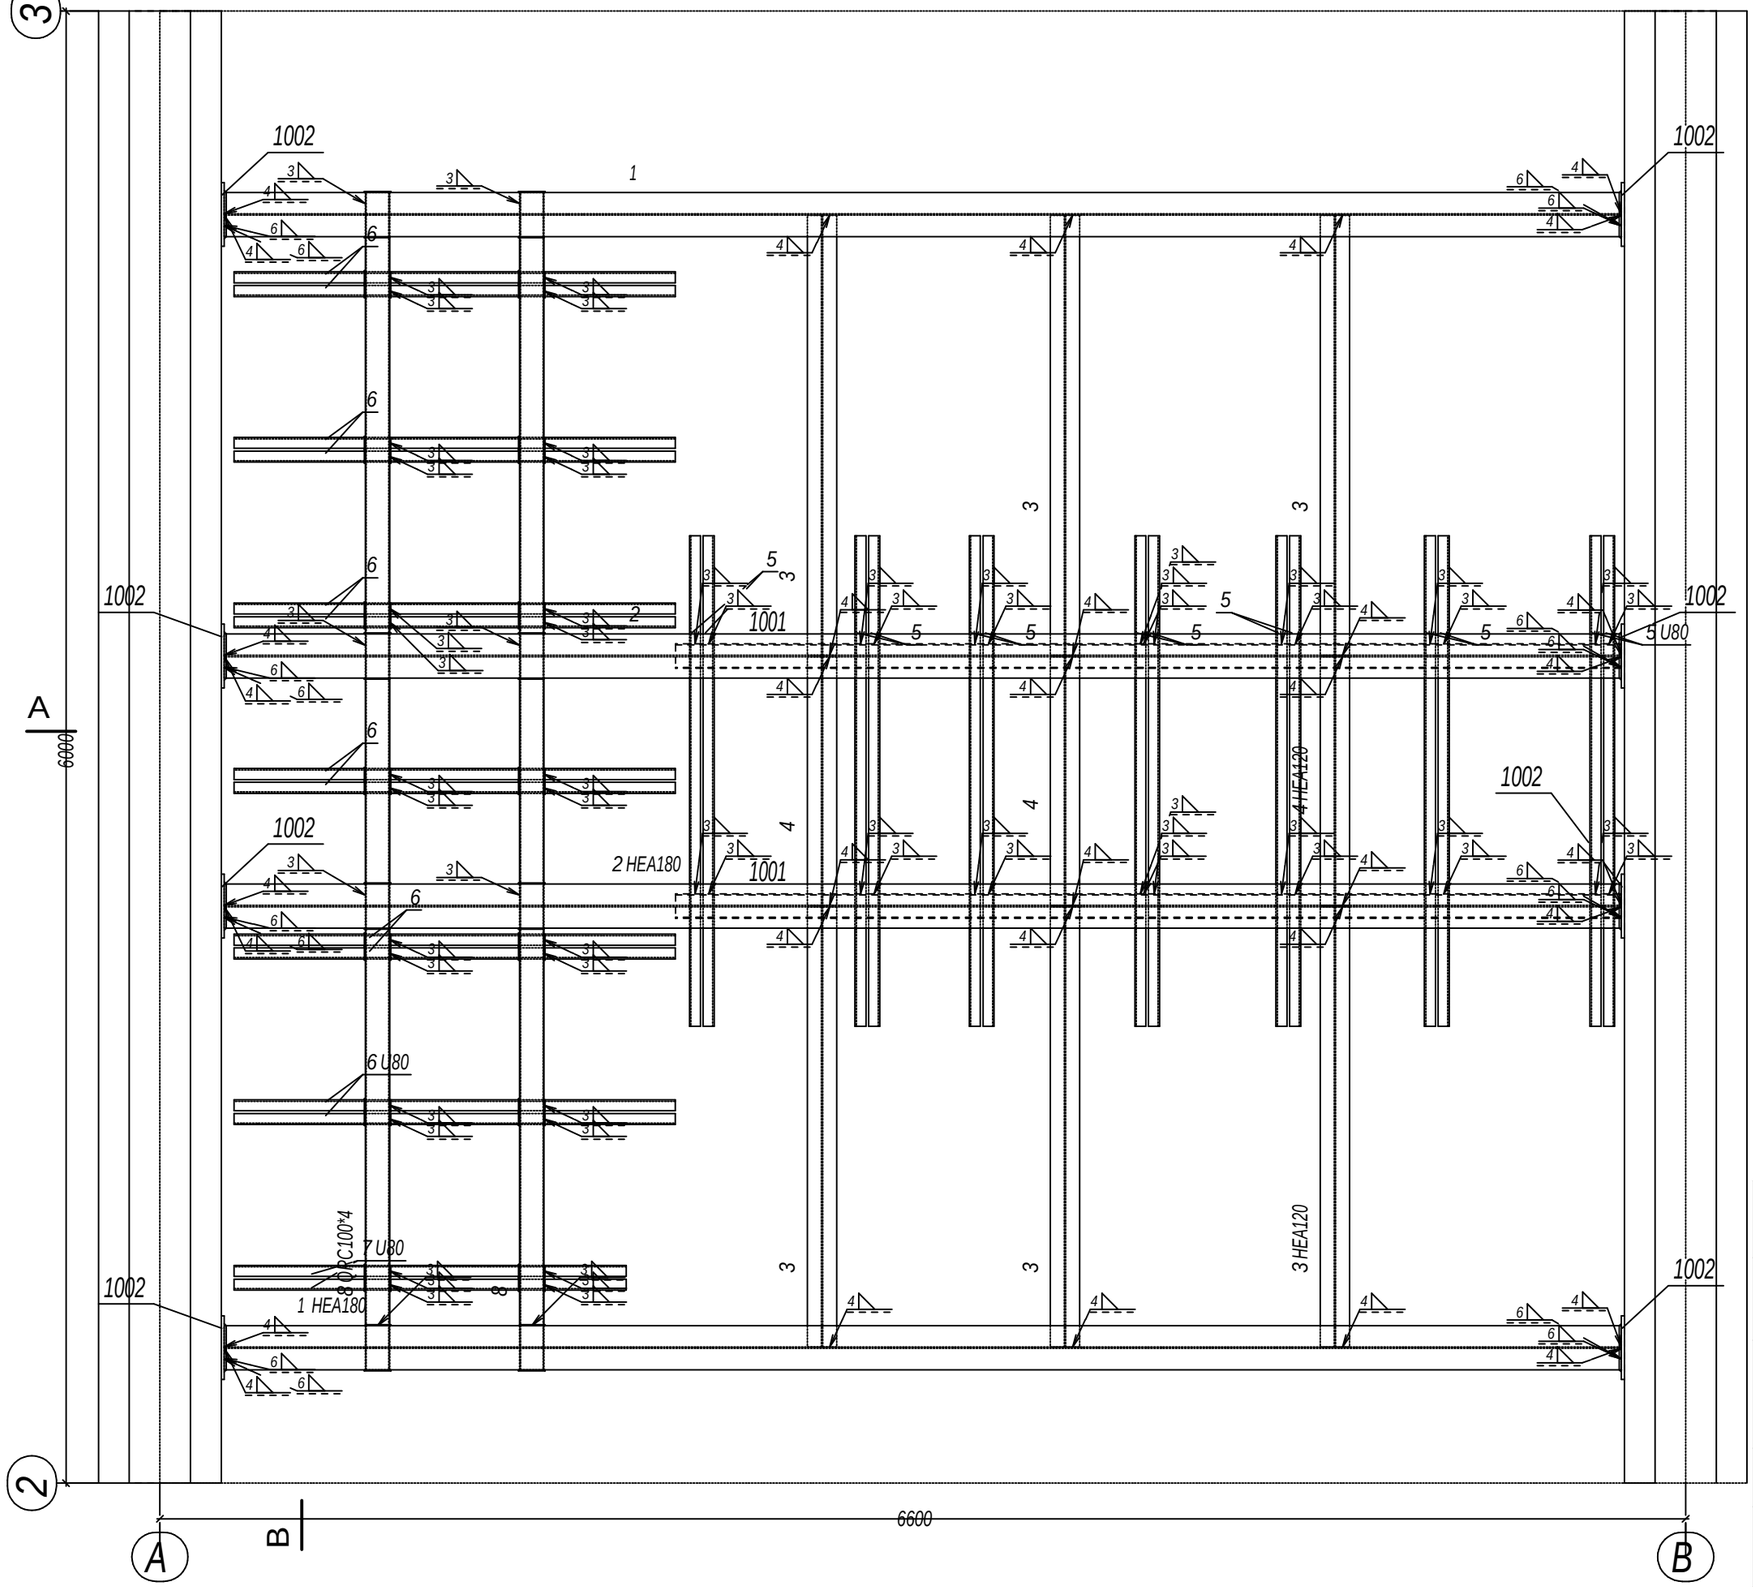

UWAGI OGÓLNE:

1. Na podstawie projektu należy opracować niezbędne projekty warsztatowe. Podczas realizacji posługiwać się zasadami sztuki budowlanej i wiedzy technicznej.
2. Projekt należy rozpatrywać łącznie z opisami, zestawieniami i specyfikacjami oraz wszelkimi materiałami towarzyszącymi projektowi.
3. Wszystkie elementy powinny odpowiadać przepisom p.poż. oraz spełniać wymagania bezpieczeństwa użytkowania zawarte w przepisach techniczno-budowlanych oraz BHP
4. Należy stosować rozwiązania systemowe i produkty posiadające wszelkie wymagane przez przepisy aprobaty, atesty i dopuszczenia.
4. Wszystkie wymiary należy sprawdzić na budowie.

ZESTAWIENIE STALI

Poz.	Sztuk	Profil	Gatunek	Dług. mm	Ciężar kg	Waga cał kg	P. mal. m2
1	2	HEA180	S235JR	6076	215,7	431,4	12,4
2	2	HEA180	S235JR	6076	215,7	431,4	12,4
3	6	HEA120	S235JR	1794	35,7	214,2	7,2
4	3	HEA120	S235JR	1013	20,2	60,5	2,0
5	14	U80	S235JR	2000	17,3	241,9	8,7
6	12	U80	S235JR	1800	15,6	186,6	6,7
7	2	U80	S235JR	1600	13,8	27,6	1,0
8	2	QRC100*4	S235JR	4799	56,1	112,3	3,7
1001	2	QRC100*4	S235JR	4235	49,5	99,1	3,3
1002	8	PL12*260	S235JR	276	6,8	54,1	1,2
SUMA CAŁKOWITA						1859,1	58,6

INWESTOR:	SAMODZIELNY PUBLICZNY SZPITAL WOJEWÓDZKI IM. PAPIEŻA JANA PAWAŁ II W ZAMOŚCIU AL. JANA PAWAŁA II 10, 22-400 ZAMOŚĆ			
LOKALIZACJA:	DZIAŁKI EWID. NR: 84/7; 84/8 JEDNOSTKA EWID: 0001 MIASTO ZAMOŚĆ OBRĘB: 0001 MIASTO ZAMOŚĆ			
TYTUŁ OPRACOWANIA:	DOKUMENTACJA PROJEKTOWA NA REALIZACJĘ PROJEKTU PN. „UTWORZENIE WZORCOWEGO OŚRODKA KOMPLEKSOWEJ OPIEKI NAD PACJENTAMI ZE SCHORZENIAMI NEUROLOGICZNO - NEUROCHIRURGICZNYMI W SAMODZIELNYM PUBLICZNYM SZPITALU WOJEWÓDZKIM IM. PAPIEŻA JANA PAWŁA II W ZAMOŚCIU”.			
TREŚĆ OPRACOWANIA:	PROJEKT BUDOWLANO-WYKONAWCZY SALA C1 BLOK OPERACYJNY II PIĘTRO, BLOK B SALA HYBRYDOWA-KONSTRUKCJA NOŚNA APARATU			PODPIS:
PROJEKTANT	mgr inż. LESZEK DZIUBA	upr.bud.7342/73/91		
SPRAWDZAJĄCY	inż. CZESŁAW DZIUBA	upr.bud.8387/62/85		
SPECJALNOŚĆ	KONSTRUKCJA	DATA 15.05.2018	SKALA 1:25	NR RYS. K-05