


SZACHT NR 3 - II PIĘTRO BLOKU B

ELEWACJA TABLICY OBWODÓW
NIEREZERWOWANYCH
TON-2


Rozdzielnica naścienna IP40, IK07, II kl.,
12 moduły w rzędzie

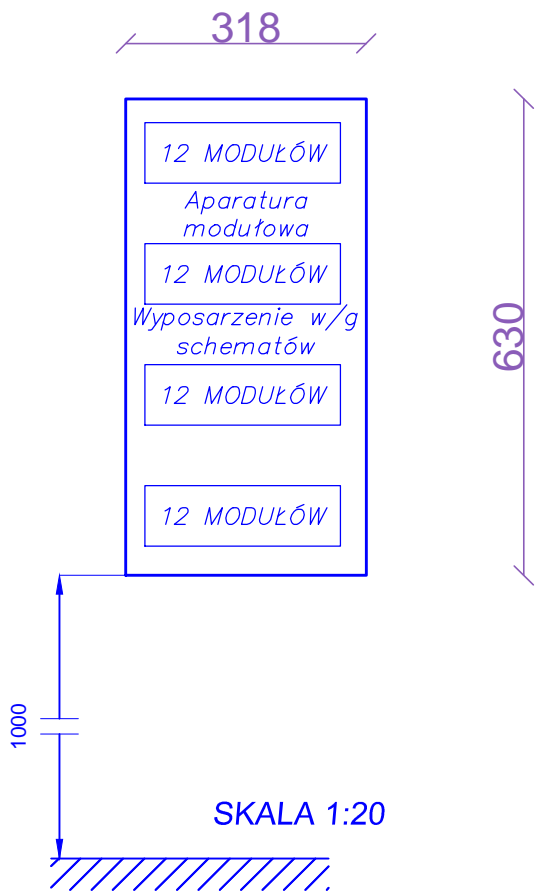

UWAGI
Tablice rozdzielcze wyposażać w listwy
przyłączeniowe N+PE i wsporniki TH35

ELEWACJA TABLICY OBWODÓW
REZERWOWANYCH
TOR-2

Rozdzielnica naścienna IP40, IK07, II kl.,
12 modułów w rzędzie

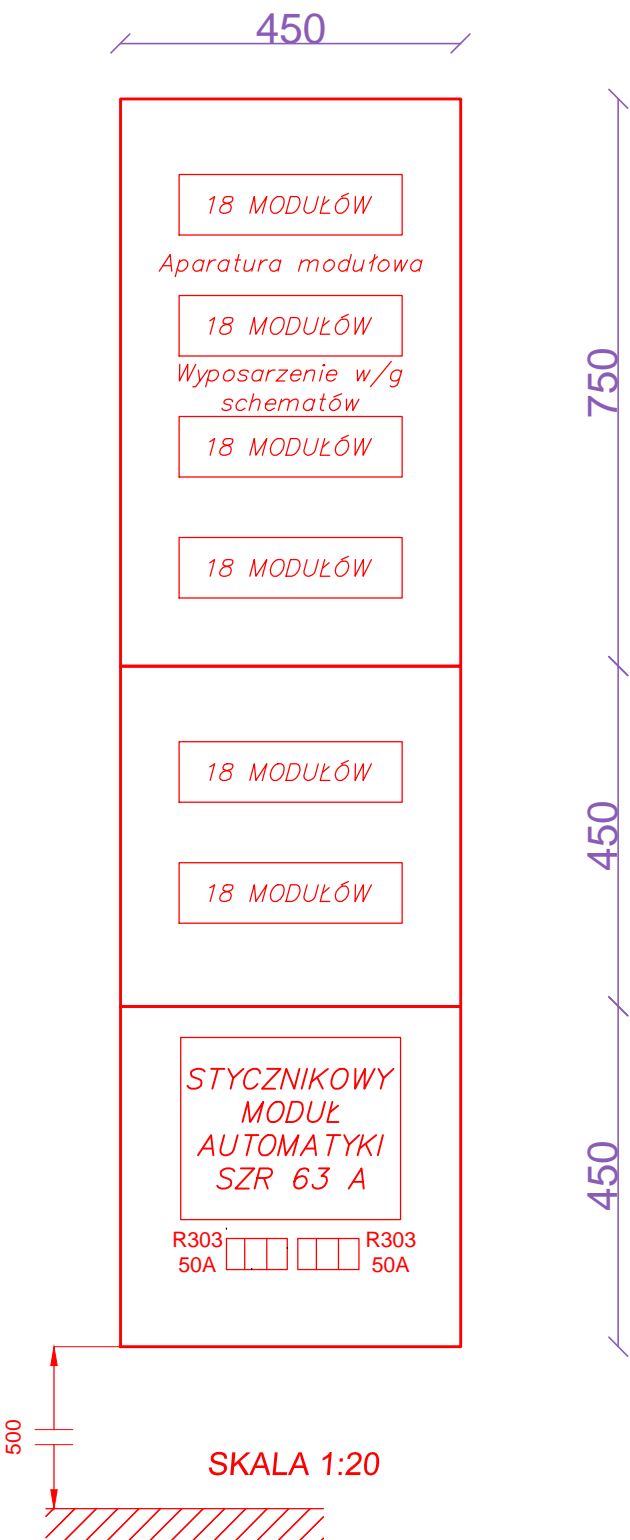

Układ sieci TN-C-S

<div><div><div><div>MaKo</div><div>consulting</div><div>ul. Peowiaków 9/27</div><div>22-400 Zamość</div><div>NIP:825-211-39-89</div><div>www.makoconsulting.com.pl</div></div></div></div>				
INWESTOR:	SAMODZIELNY PUBLICZNY SZPITAL WOJEWÓDZKI IM. PAPIEŻA JANA PAWAŁ II W ZAMOŚCIU AL. JANA PAWAŁA II 10, 22-400 ZAMOŚĆ			
LOKALIZACJA:	DZIAŁKI EWID. NR: 84/7; 84/8 JEDNOSTKA EWID: 060906_2 JABŁONNA OBRĘB: 0006 JABŁONNA PIERWSZA			
TYTUŁ OPRACOWANIA:	DOKUMENTACJA PROJEKTOWA NA REALIZACJĘ PROJEKTU PN. „UTWORZENIE WZORCOWEGO OŚRODKA KOMPLEKSOWEJ OPIEKI NAD PACJENTAMI ZE SCHORZENIAMI NEUROLOGICZNO- NEUROCHIRURGICZNYMI W SAMODZIELNYM PUBLICZNYM SZPITALU WOJEWÓDZKIM IM. PAPIEŻA JANA PAWAŁA II W ZAMOŚCIU”.			
TREŚĆ OPRACOWANIA:	PROJEKT INSTALACJI ELEKTRYCZNYCH WEWNĘTRZNYCH - II PIĘTRO, BŁOK B STRONA PRAWA, SALA HYBRYDOWA.		PODPIS:	
TYTUŁ RYSUNKU:	ELEWACJE ROZDZIELNIC PIĘTROWYCH OBWODÓW REZERWOWANYCH TOR-2 I NIEREZERWOWANYCH TON-2			
PROJEKTANT	INŻ. BOGDAN MALEC	GT-III-8386/3/76		
SPRAWDZAJĄCY	INŻ. JANUSZ ŁUCZKA	GP-II-7342/94/94		
SPECJALNOŚĆ	ELEKTRYCZNA	DATA 22.02.2018	SKALA B/S	NR RYS. 3