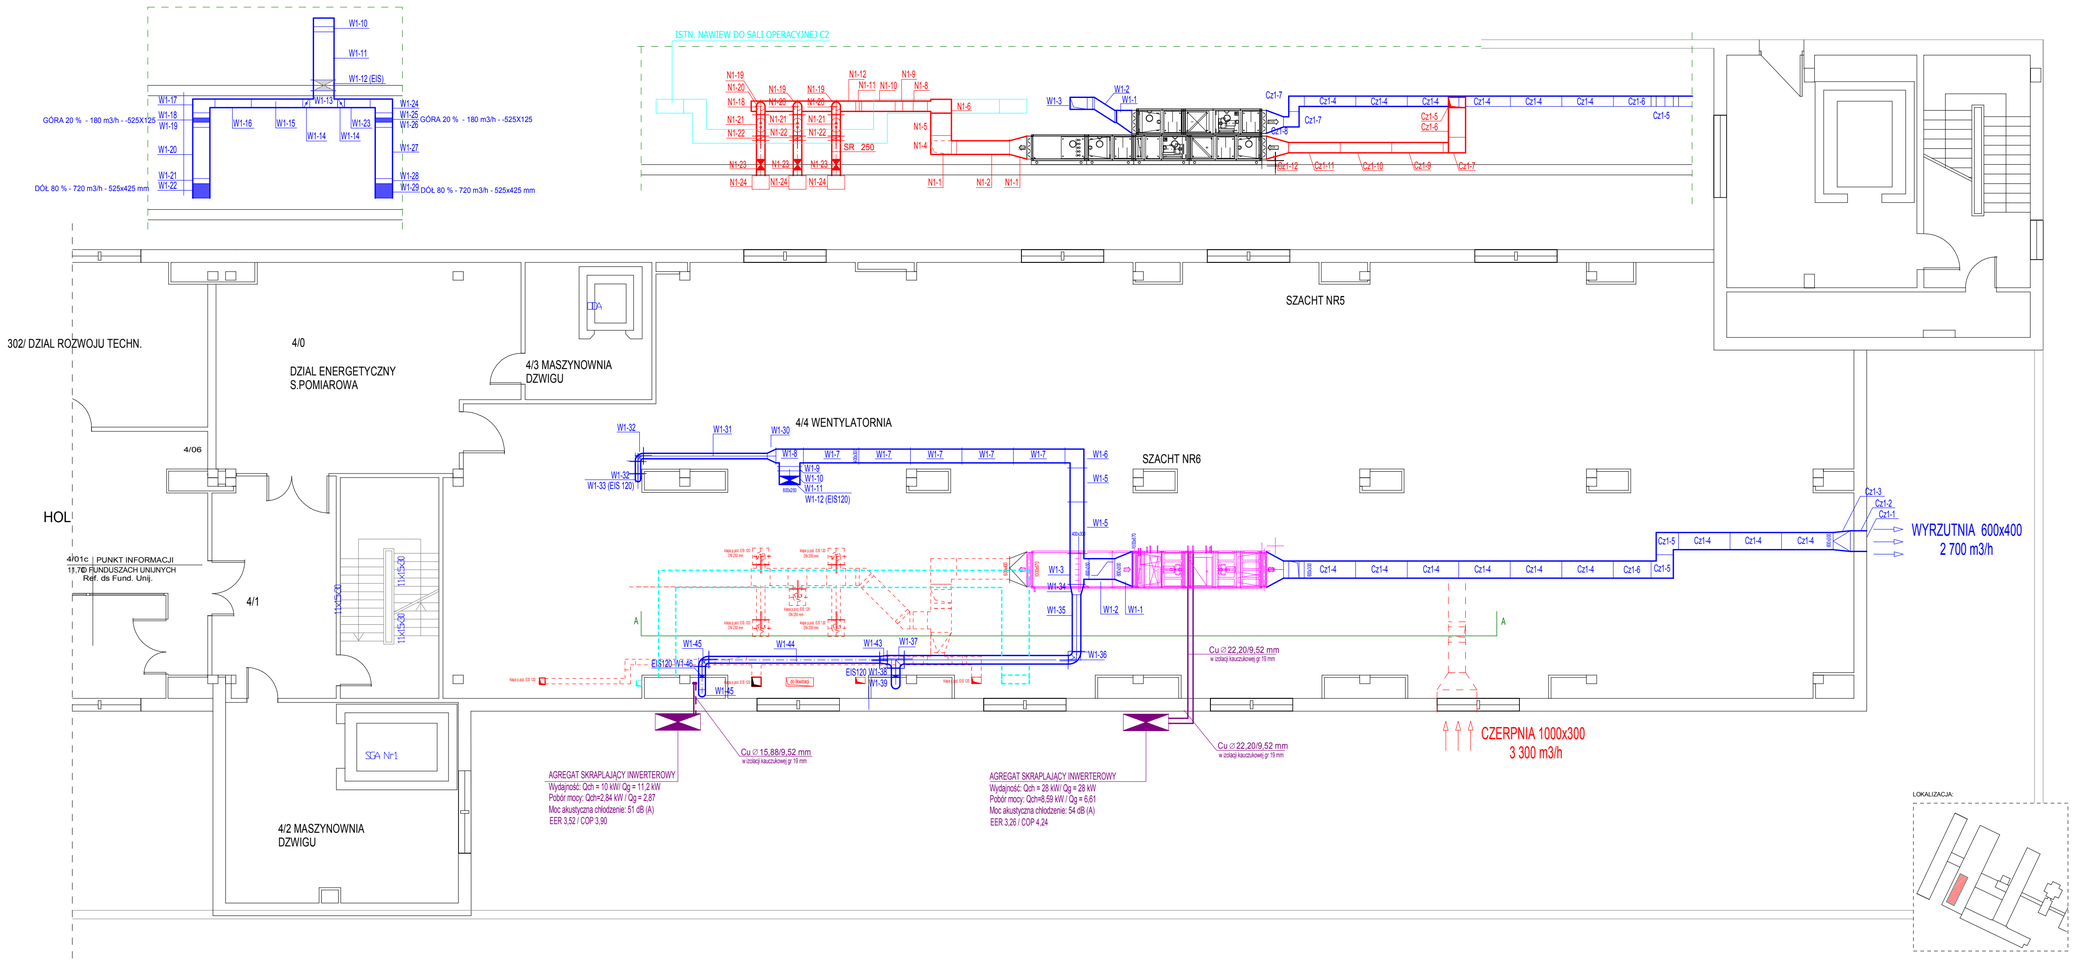

- NAWIEW UKŁAD N1
- WYCIĄG UKŁAD W1
- KLAPY P.POŻ. EIS 120
- PRZEPUSTNICA RĘCZNA
- REGULATOR STAŁEGO WYDATKU

400 x 250 - Kanał prostokątny o wymiarach w klasie szczelności C \szerokość x wysokość np. 400 x 250 [mm]

SR∅200 - Przewód wentylacyjny SPIRO

- Kierunek przepływu powietrza

100m³/h - **projektowany wydatek elementów wentylacyjnych**

UWAGI:

1. Główne przewody nawiewno-wywiewną wykonać z kanałów prostokątnych w klasie szczelności C oraz kanałów okrągłych łączonych na uszczelkę gumową .
2. Kanały prowadzić w przestrzeni sufitu podwieszanego bądz w zabudowie z płyt G-K
3. Kanały izolować otuliną z wełny pokryta folią aluminiową zbrojoną gr 40 mm.
4. Podejścia do nawiewników oraz wywiewników wykonać z elastycznych przewodów izolowanych wełnonem wełnianym.
5. Kratki wentylacyne wykonać w kolorze RAL zgodnym z aranżacją wnętrza
6. Na głównych sekcjach montować przepustnicę jednopłaszczyznowe.
7. Na przejściach pomiędzy strefami p.poż. montowac klapy P.POŻ EIS 120
8. W pomieszczeniach węzłów sanitarnych wymienić bądz zamontowacć wentylatory łazienkowe w wykonaniu cichym z opóźnieniem czasowym oraz czujnikiem wilgotności

UWAGI OGÓLNE:

1. Na podstawie projektu należy opracować niezbędne projekty warsztatowe. Podczas realizacji posługiwać się zasadami sztuki budowlanej i wiedzy technicznej.
2. Projekt należy rozpatrywać łącznie z opisami, zestawieniami i specyfikacjami oraz wszelkimi materiałami towarzyszącymi projektowi.
3. Wszystkie elementy powinny odpowiadać przepisom p.poż. oraz spełniać wymagania bezpieczeństwa użytkowania zawarte w przepisach techniczno-budowlanych oraz BHP
4. Należy stosować rozwiązania systemowe i produkty posiadające wszelkie wymagane przez przepisy aprobaty, atesty i dopuszczenia.
4. Wszystkie wymiary należy sprawdzić na budowie.

LOKALIZACJA:

MaKo consulting

INWESTOR:	SAMODZIELNY PUBLICZNY SZPITAL WOJEWÓDZKI IM. PAPIEZA JANA PAWAL II W ZAMOSCIU AL. JANA PAWAŁA II 10, 22-400 ZAMOSC			
LOKALIZACJA:	DZIALKI EWID. NR: 84/7; 84/8 JEDNOSTKA EWID: 0001 MIASTO ZAMOSC OBREB: 0001 MIASTO ZAMOSC			
TYTUŁ OPRACOWANIA:	DOKUMENTACJA PROJEKTOWA NA REALIZACJĘ PROJEKTU PN. "UTWORZENIE WZORCOWEGO OŚRODKA KOMPLEKSOWEJ OPIEKI NAD PACJENTAMI ZE SCHORZENIAMI NEUROLOGICZNO - NEUROCHIRURGICZNYMI W SAMODZIELNYM PUBLICZNYM SZPITALU WOJEWÓDZKIM IM. PAPIEZA JANA PAWŁA II W ZAMOŚCIU			
TREŚĆ OPRACOWANIA:	PROJEKT BUDOWLANO-WYKONAWCZY REMONT SALI C1 BLOKU OPERACYJNEGO II PIĘTRO BLOKU B RZUT III PIĘTRA - INSTALACJA KLIMATYZACJI WYCIĄGOWA			PODPIS:
PROJEKTANT	MGR INZ. PAWEŁ GMYZ	LUB/0177/PWOS/10		
SPRAWDZAJĄCY	INŻ. MARIANNA MICHAŁKIEWICZ	UANB II 7342/68/93		
SPECJALNOŚĆ	SANITARNA	DATA 15.06.2018	SKALA 1:100	NR RYS. S-05