


ZESTAW SZKLANY ZS.01 , SKALA 1:25

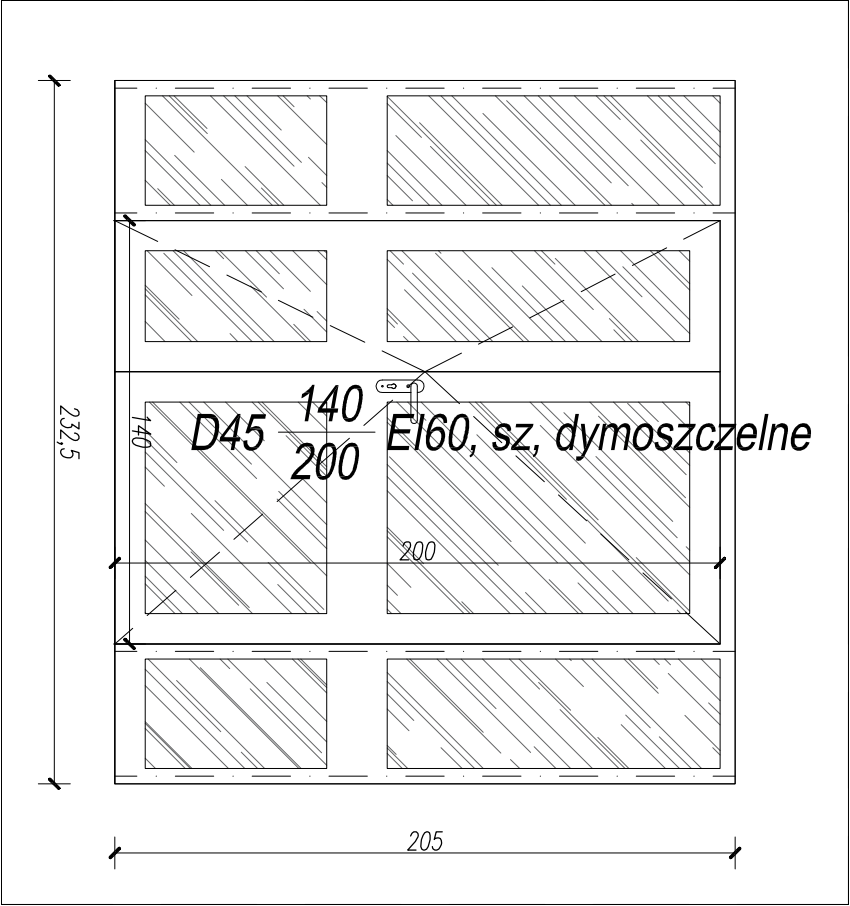

ZESTAW SZKLANY ZS.02 , SKALA 1:25


UWAGA!
POWYŻSZE ZESTAWIENIE STANOWI UZUPEŁNIENIE TABELI ZESTAWCZEJ O ZDEFINIOWANIE WIZUALNEJ STRONY TYPU DRZWIOWEGO. WSZELKI OSPRZĘT, WYPOSAŻENIE, WYMIARY, MATERIAŁY, KOŁORY, RODZAJ OŚCIEŻNIC WG TABELI ZESTAWCZEJ.

PRZED REALIZACJĄ STOLARKI:

1. WSZYSTKIE WYMIARY SPRAWDZIĆ NA BUDOWIE.
2. WYKONANIE OTWOROWANIA DO STOLARKI POPRZEDZIĆ POMIAREM I WYBOREM DOSTAWCY DRZWI I OKIEN. NALEŻY ZWERYFIKOWAĆ SZEROKOŚĆ OŚCIEŻNIC PRZY ZACHOWANIU ŚWIATŁA PRZEJŚCIA.
3. DOPUSZCZA SIĘ JEDYNNIE PRZYCINIANIE CZĘŚCI NAKŁADKOWEJ (OBEJMUJĄCEJ) OŚCIEŻNICY W MIEJSCACH WSKAZANYCH NA RYSUNKU GŁÓWNYM. NIE DOPUSZCZA SIĘ PRZYCINANIA KONSTRUKCJI OŚCIEŻNICY!

UWAGI OGÓLNE:

- A. NA PODSTAWIE PROJEKTU WYKONAWCZEGO NALEŻY OPRACOWAĆ NIEZBĘDNE PROJEKTY WARSZTATOWE. PODCZAS REALIZACJI NALEŻY POSLUGIWAĆ SIĘ ZASADAMI SZTUKI BUDOWLANEJ I WIEDZĄ TECHNICZNĄ.
- B. PROJEKT NALEŻY ROZPATRYWAĆ ŁĄCZNIE Z OPISAMI, ZESTAWIENIAMI I SPECYFIKACJAMI ORAZ WSZELKIMI MATERIAŁAMI TOWARZYSZĄCYMI PROJEKTOWI.
- C. WSZYSTKIE ELEMENTY POWINNY ODPOWIADAĆ PRZEPISOM P.POŻ. ORAZ SPEŁNIAĆ WYMAGANIA BEZPIECZEŃSTWA UŻYTKOWANIA ZAWARTE W PRZEPISACH TECHNICZNO-BUDOWLANYCH ORAZ W PRZEPISACH BHP.
- D. NALEŻY STOSOWAĆ ROZWIĄZANIA SYSTEMOWE I PRODUKTY POSIADAJĄCE WSZELKIE WYMAGANE PRZEZ PRZEPISY APROBATY, ATYSTY I DOPUSZCZENIA.
- E. WSZYSTKIE ELEMENTY METALOWE ZABEZPIECZYĆ ATYKOROZYWNIĘ.
- F. WSZELKIE WYMIARY NALEŻY SPRAWDZIĆ NA BUDOWIE.

| | | | |
|--|--|--------------------|--------------------|
| <div><div><div><div>Mako</div><div>consulting</div><div>ul. Peczniaków 9/27</div><div>22-400 Zamość</div><div>NIP:825-211-39-89</div><div>www.makiconsulting.com.pl</div></div></div></div> | | | |
| INWESTOR: | SAMODZIELNY PUBLICZNY SZPITAL WOJEWÓDZKI IM. PAPIEŻA JANA PAWAŁA II W ZAMOŚCI AL. JANA PAWAŁA II 10. 22-400 ZAMOŚĆ | | |
| LOKALIZACJA: | DZIAŁKI EWID. NR: 94/7- 84/8 JEDNOSTKA EWID- 0001 MIASTO ZAMOŚĆ OBRĘB: 0001 MIASTO ZAMOŚĆ | | |
| TYTUŁ OPRACOWANIA: | DOKUMENTACJA PROJEKTOWA NA REALIZACJĘ PROJEKTU PN. „UTWORZENIE WZORCOWEGO OŚRODKA KOMPLEKSOWEJ OPIEKI NAD PACJENTAMI ZE SCHOROZENIAMI NEUROLOGICZNO - NEUROCHIRURGICZNYMI W SAMODZIELNYM PUBLICZNYM SZPITALU WOJEWÓDZKIM IM. PAPIEŻA JANA PAWAŁA II W ZAMOŚCIU”. | | |
| TREŚĆ OPRACOWANIA: | PROJEKT BUDOWLANO-WYKONAWCZY VI PIĘTO BLOKU A - ZESTAWIENIE STOLARKI | PODPIS: | |
| PROJEKTANT | MGR INŻ. ARCH. M.BANDROWSKA | 192LBOKK/2017 | |
| SPRAWDZAJĄCY | MGR INŻ.ARCH. M.GMYZ | UAN-H9387/98/87 | NR RYS. W-ZS-02 |
| SPECJALNOŚĆ | ARCHITEKTONICZNA | DATA 20.06.2018 | SKALA 1:50 |