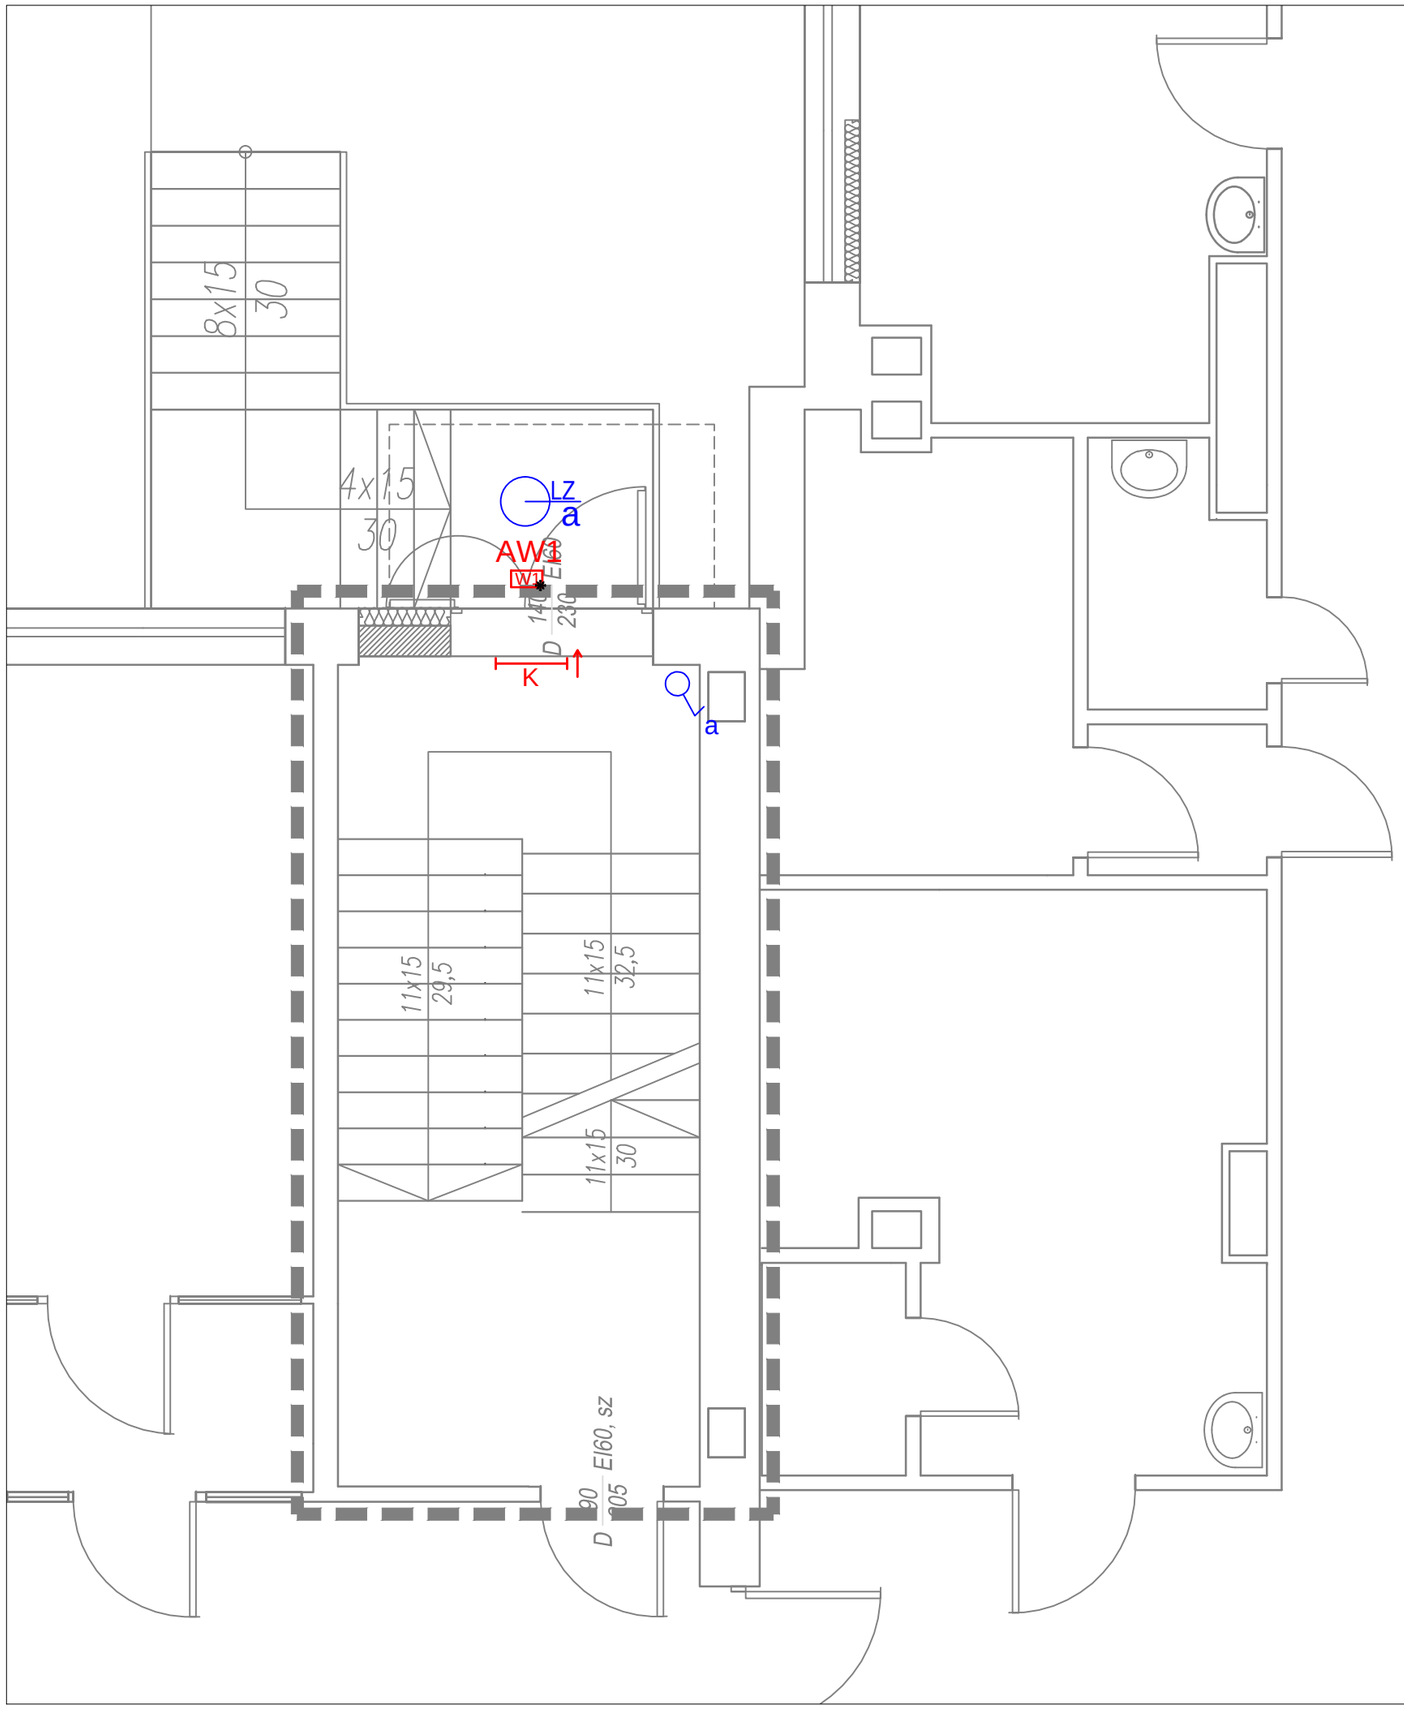

LEGENDA

LZ	Nasufitowy plafon LED 42 W, 4000 K, IP65, IK08
Aw	Oprawa oświetlenia awaryjnego, autonomiczna, natynkowa, LED 2 W, 209 lm, IP65, czas pracy 1 h
K	Oprawa oświetlenia kierunkowego LED 4x1 W, z modułem awaryjnym h=1 godz., IP20, jednostronna z piktogramem
	Łączniki do sterowania oświetleniem w systemie ramkowym w standardzie np. impresia, IP20, 10 A, p/t

UWAGI

1. Projektowane oprawy zasilić z istniejących obwodów oświetleniowych klatki schodowej.
2. Instalację oświetlenia podstawowego i ewakuacyjnego wykonać przewodami YDYp 3x1,5 mm².
3. Wysokości instalowania osprzętu:
   -łączniki oświetleniowe -140cm;

Układ sieci TN-C-S

MaKo consulting
ul. Peowiaków 9/27
22-400 Zamość
NIP:825-211-39-89
www.makoconsulting.com.pl

INWESTOR:	SAMODZIELNY PUBLICZNY SZPITAL WOJEWÓDZKI IM. PAPIEŻA JANA PAWAŁ II W ZAMOŚCIU AL. JANA PAWAŁA II 10, 22-400 ZAMOŚĆ			
LOKALIZACJA:	DZIAŁKI EWID. NR: **84/7; 84/8** JEDNOSTKA EWID: 060906_2 JABŁONNA OBRĘB: 0006 JABŁONNA PIERWSZA			
TYTUŁ OPRACOWANIA:	DOKUMENTACJA PROJEKTOWA NA REALIZACJĘ PROJEKTU PN. „UTWORZENIE WZORCOWEGO OŚRODKA KOMPLEKSOWEJ OPIEKI NAD PACJENTAMI ZE SCHORZENIAMI NEUROLOGICZNO-NEUROCHIRURGICZNYMI W SAMODZIELNYM PUBLICZNYM SZPITALU WOJEWÓDZKIM IM. PAPIEŻA JANA PAWŁA II W ZAMOŚCIU”.			
TREŚĆ OPRACOWANIA:	PROJEKT INSTALACJI ELEKTRYCZNYCH WEWNĘTRZNYCH - VI PIĘTRO, BLOK A STRONA PRAWA I LEWA WRAZ Z HALLEM			PODPIS:
TYTUŁ RYSUNKU:	PLAN OŚWIETLENIA KLATKI SCHODOWEJ - RZUT PARTERU BLOKU A			
PROJEKTANT	INŻ. BOGDAN MALEC	GT-III-8386/3/76		
SPRAWDZAJĄCY	INŻ. JANUSZ ŁUCZKA	GP-II-7342/94/94		
SPECJALNOŚĆ	ELEKTRYCZNA	DATA 22.02.2018	SKALA 1:50	NR RYS. 15