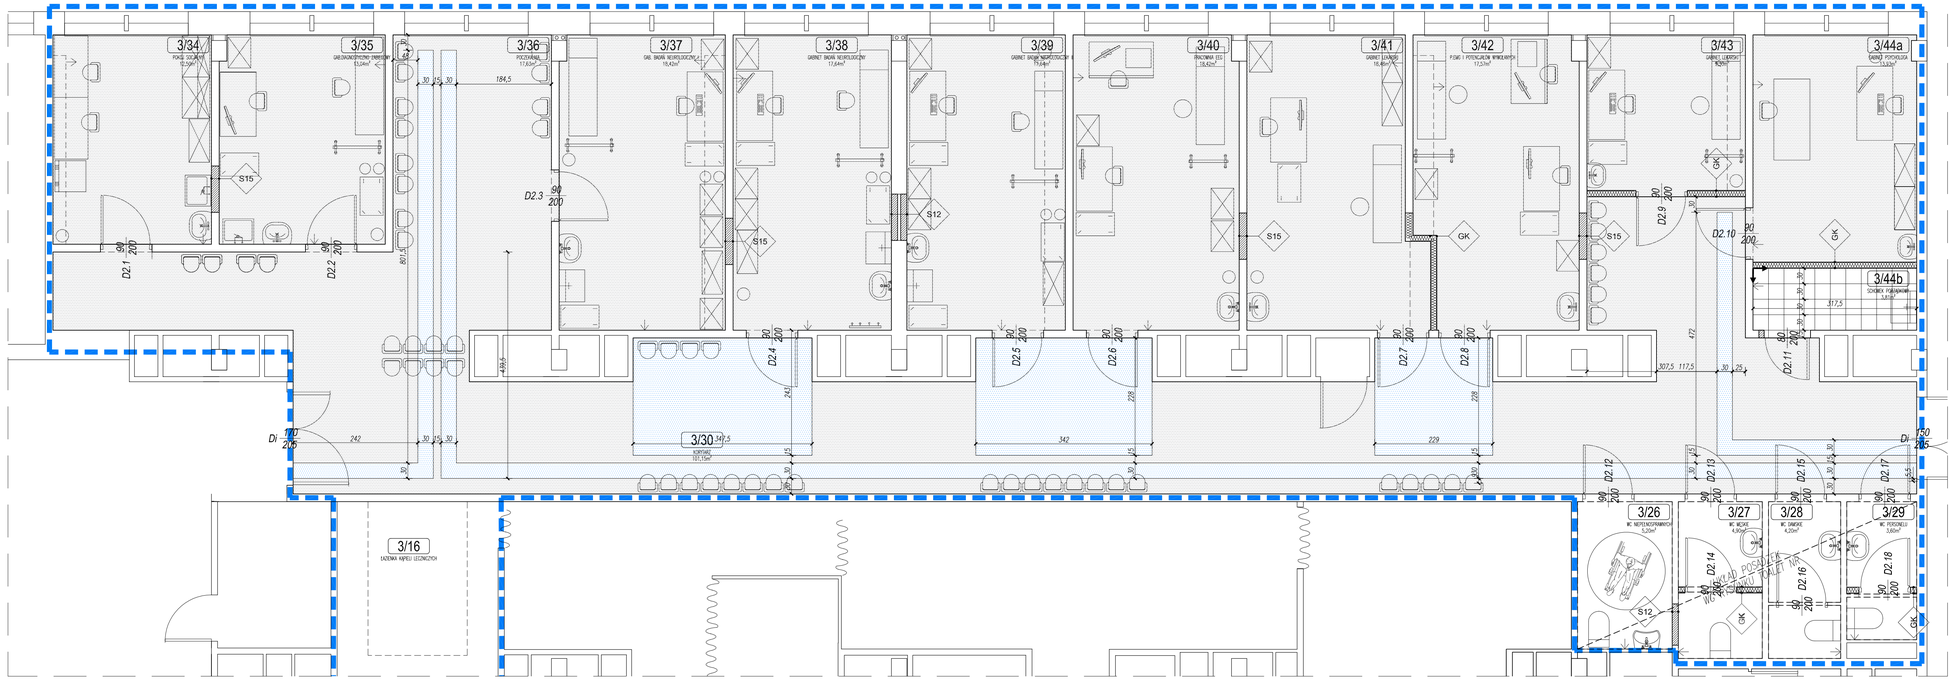

U W A G A:
PRZED WYKONANIEM OTWOROWANIA POD STOLARKĘ DOKONAĆ OCENY NADPROŻY, DOPUSZCZA SIĘ ZACHOWANIE ISTNIEJĄCYCH NADPROŻY W PRZYPADKU WYSTARCZAJĄCEGO OPARCIA NA ŚCIANIE (min.25cm)
PRZED POWIĘKSZENIEM OTWOROWANIA ZATWIERDZIĆ DOSTAWCĘ STOLARKI I WYKONAĆ OTWOROWANIE WG JEGO WYTYCZNYCH PRZY ZACHOWANIU PROJEKTOWANEGO ŚWIATŁA OTWORÓW.

U W A G I O G Ó L N E:

A. NA PODSTAWIE PROJEKTU ARANŻACJI WNĘTRZ NALEŻY OPRACOWAĆ NIEZBĘDNE PROJEKTY WARSZTATOWE. PODCZAS REALIZACJI NALEŻY POSŁUGIWAĆ SIĘ ZASADAMI SZTUKI BUDOWLANEJ I WIEDZĄ TECHNICZNĄ,
B. PROJEKT NALEŻY ROZPATRYWAĆ ŁĄCZNIE Z OPISAMI, ZESTAWIENIAMI I SPECYFIKACJAMI, ORAZ WSZELKIMI MATERIAŁAMI TOWARZYSZĄCYMI PROJEKTOWI.
C. WSZYSTKIE ELEMENTY POWINNY ODPOWIADAĆ PRZEPISOM P.POŻ. ORAZ SPEŁNIAĆ WYMAGANIA BEZPIECZEŃSTWA UŻYTKOWANIA ZAWARTE W PRZEPISACH TECHNICZNO-BUDOWLANYCH ORAZ W PRZEPISACH BHP.
D. NALEŻY STOSOWAĆ ROZWIĄZANIA SYSTEMOWE I PRODUKTY POSIADAJĄCE WSZELKIE WYMAGANE PRZEZ PRZEPISY APROBATY, ATESTY I DOPUSZCZENIA.
E. WSZYSTKIE ELEMENTY METALOWE ZABEZPIECZYĆ ANTYKOROZYJNIE.
F. WSZELKIE WYMIARY NALEŻY SPRAWDZIĆ NA BUDOWIE.
G. WYPOSAŻENIE POMIESZCZEŃ WG PROJEKTU TECHNOLOGII

MaKo consulting
ul. Pecwiaków 9/27
22-400 Zamość
NIP:825-211-39-89
www.makoconsulting.com.pl

INWESTOR:	SAMODZIELNY PUBLICZNY SZPITAL WOJEWÓDZKI IM. PAPIEŻA JANA PAWŁA II W ZAMOŚCIU AL. JANA PAWŁA II 10, 22-400 ZAMOŚĆ		
LOKALIZACJA:	DZIAŁKI EWID. NR: 6477, 8418 JEDNOSTKA EWID: 0001 MIASTO ZAMOŚĆ OBRĘB: 0001 MIASTO ZAMOŚĆ		
TYTUŁ OPRACOWANIA:	DOKUMENTACJA PROJEKTOWA NA REALIZACJĘ PROJEKTU PN.: „UTWORZENIE WZORCOWEGO OŚRODKA KOMPLEKSOWEJ OPIEKI NAD PACJENTAMI ZE SCHORZEŃMI NEUROLOGICZNO - NEUROCHIRURGICZNYMI W SAMODZIELNYM PUBLICZNYM SZPITALU WOJEWÓDZKIM IM. PAPIEŻA JANA PAWŁA II W ZAMOŚCIU".		
TREŚĆ OPRACOWANIA:	PROJEKT BUDOWLANO-WYKONAWCZY II PIĘTRA BLOKU B STRONA LEWA RZUT POSADZEK - RYSUNEK WYKONAWCZY		PODPIS:
PROJEKTANT	MGR INŻ. ARCH. M.BANDROWSKA	192/LBOK/2017	
SPRAWDZAJĄCY	MGR INŻ.ARCH. M.GMYZ	UAN-8438736/87	
SPECJALNOŚĆ	ARCHITEKTONICZNA	DATA: 15.06.2018 / SKALA: 1:50 / NR RYS: Wnpos-01	