



DRZWI DO GABINETU, 1:20

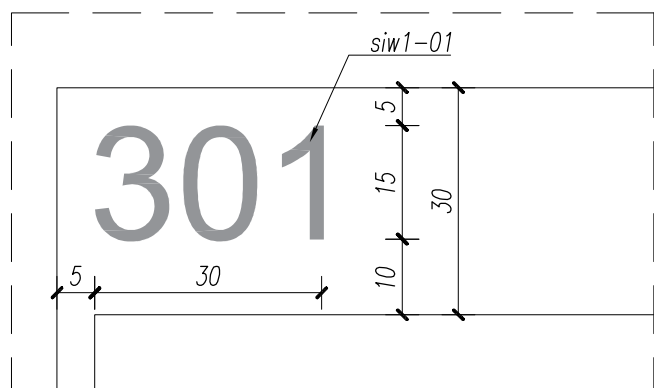

OZNACZENIE GABINETU, SIW-1, 1:10

IŁOŚĆ WYKONAŃ: 9 szt

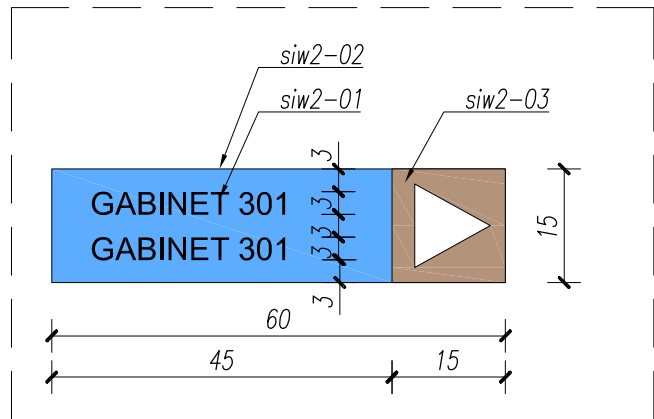

TABLICZKA KIERUNKOWA, SIW-2, 1:10

IŁOŚĆ WYKONAŃ: 9 szt

LEGENDA:

- siw1-01 CYFRY Z PCW h=15cm, KOLOR BIAŁY, GRUBOŚĆ 2mm, TREŚĆ DO USTALENIA Z ZAMAWIAJĄCYM NA ETAPIE REALIZACJI
- siw2-01 OPIS GABINETU LITERY BIAŁE, h=3cm MOŻLIWOŚĆ ZMIANY TREŚCI
- siw2-02 TABLICZKA Z PCW grubość 10mm, KOLOR NIEBIESKI JAK STOLARKA
- siw2-03 TABLICZKA Z PCW grubość 10mm, KOLOR DREWNOPODOBNY BUK PERFORACJA W KSZTAŁCIE STRZAŁKI

UWAGI OGÓLNE:

- NA PODSTAWIE PROJEKTU WYKONAWCZEGO NALEŻY OPRACOWAĆ NIEZBĘDNE PROJEKTY WARSZTATOWE. PODCZAS REALIZACJI NALEŻY POSŁUGIWAĆ SIĘ ZASADAMI SZTUKI BUDOWLANEJ I WIEDZĄ TECHNICZNĄ.
- PROJEKT NALEŻY ROZPATRYWAĆ ŁĄCZNIE Z OPISAMI, ZESTAWIENIAMI I SPECYFIKACJAMI, ORAZ WSZELKIMI MATERIAŁAMI TOWARZYSZĄCYMI PROJEKTOWI.
- WSZYSTKIE ELEMENTY POWINNY ODPOWIEDAĆ PRZEPISOM P.POŻ. ORAZ SPEŁNIAĆ WYMAGANIA BEZPIECZEŃSTWA UŻYTKOWANIA ZAWARTE W PRZEPISACH TECHNICZNO-BUDOWLANYCH ORAZ W PRZEPISACH BHP.
- NALEŻY STOSOWAĆ ROZWIĄZANIA SYSTEMOWE I PRODUKTY POSIADAJĄCE WSZELKIE WYMAGANE PRZEZ PRZEPISY APROBATY, ATESTY I DOPUSZCZENIA.
- WSZYSTKIE ELEMENTY METALOWE ZABEZPIECZYĆ ATYKOROZYJNIE.
- WSZELKIE WYMIARY NALEŻY SPRAWDZIĆ NA BUDOWIE.
- WYPOSAŻENIE POMIESZCZEN WG PROJEKTU TECHNOLOGI

| | | | | |
|--|---|--------------------|--------------------|---------------------|
|  <p>MaKo consulting ul. Peowiaków 9/27 22-400 Zamość NIP: 825-211-39-89 www.makoconsulting.com.pl</p> | | | | |
| INWESTOR: | SAMODZIELNY PUBLICZNY SZPITAL WOJEWÓDZKI IM. PAPIEŻA JANA PAWAŁA II W ZAMOŚCIU AL. JANA PAWAŁA II 10, 22-400 ZAMOŚĆ | | | |
| LOKALIZACJA: | DZIAŁKI EWID. NR: 84/7; 84/8 JEDNOSTKA EWID: 0001 MIASTO ZAMOŚĆ OBRĘB: 0001 MIASTO ZAMOŚĆ | | | |
| TYTUŁ OPRACOWANIA: | DOKUMENTACJA PROJEKTOWA NA REALIZACJĘ PROJEKTU PN. „UTWORZENIE WZORCOWEGO OŚRODKA KOMPLEKSOWEJ OPIEKI NAD PACJENTAMI ZE SCHORZENIAMI NEUROLOGICZNO - NEUROCHIRURGICZNYMI W SAMODZIELNYM PUBLICZNYM SZPITALU WOJEWÓDZKIM IM. PAPIEŻA JANA PAWAŁA II W ZAMOŚCIU”. | | | |
| TREŚĆ OPRACOWANIA: | PROJEKT BUDOWLANO-WYKONAWCZY II PIĘTRA BLOKU B STRONA LEWA SYSTEM INFORMACJI WIZUALNEJ - RYS.WYKONAWCZY | | | PODPIS: |
| PROJEKTANT | MGR INŻ. ARCH. M.BANDROWSKA | 192/LBOKK/2017 | | |
| SPRAWDZAJĄCY | MGR INŻ.ARCH. M.GMYZ | UAN-II-8387/96/87 | | |
| SPECJALNOŚĆ | ARCHITEKTONICZNA | DATA 15.06.2018 | SKALA 1:20,1:10 | NR RYS. W-siw-01 |